


Rf 30x3,5 v zemlji

na stebrič za avtodome

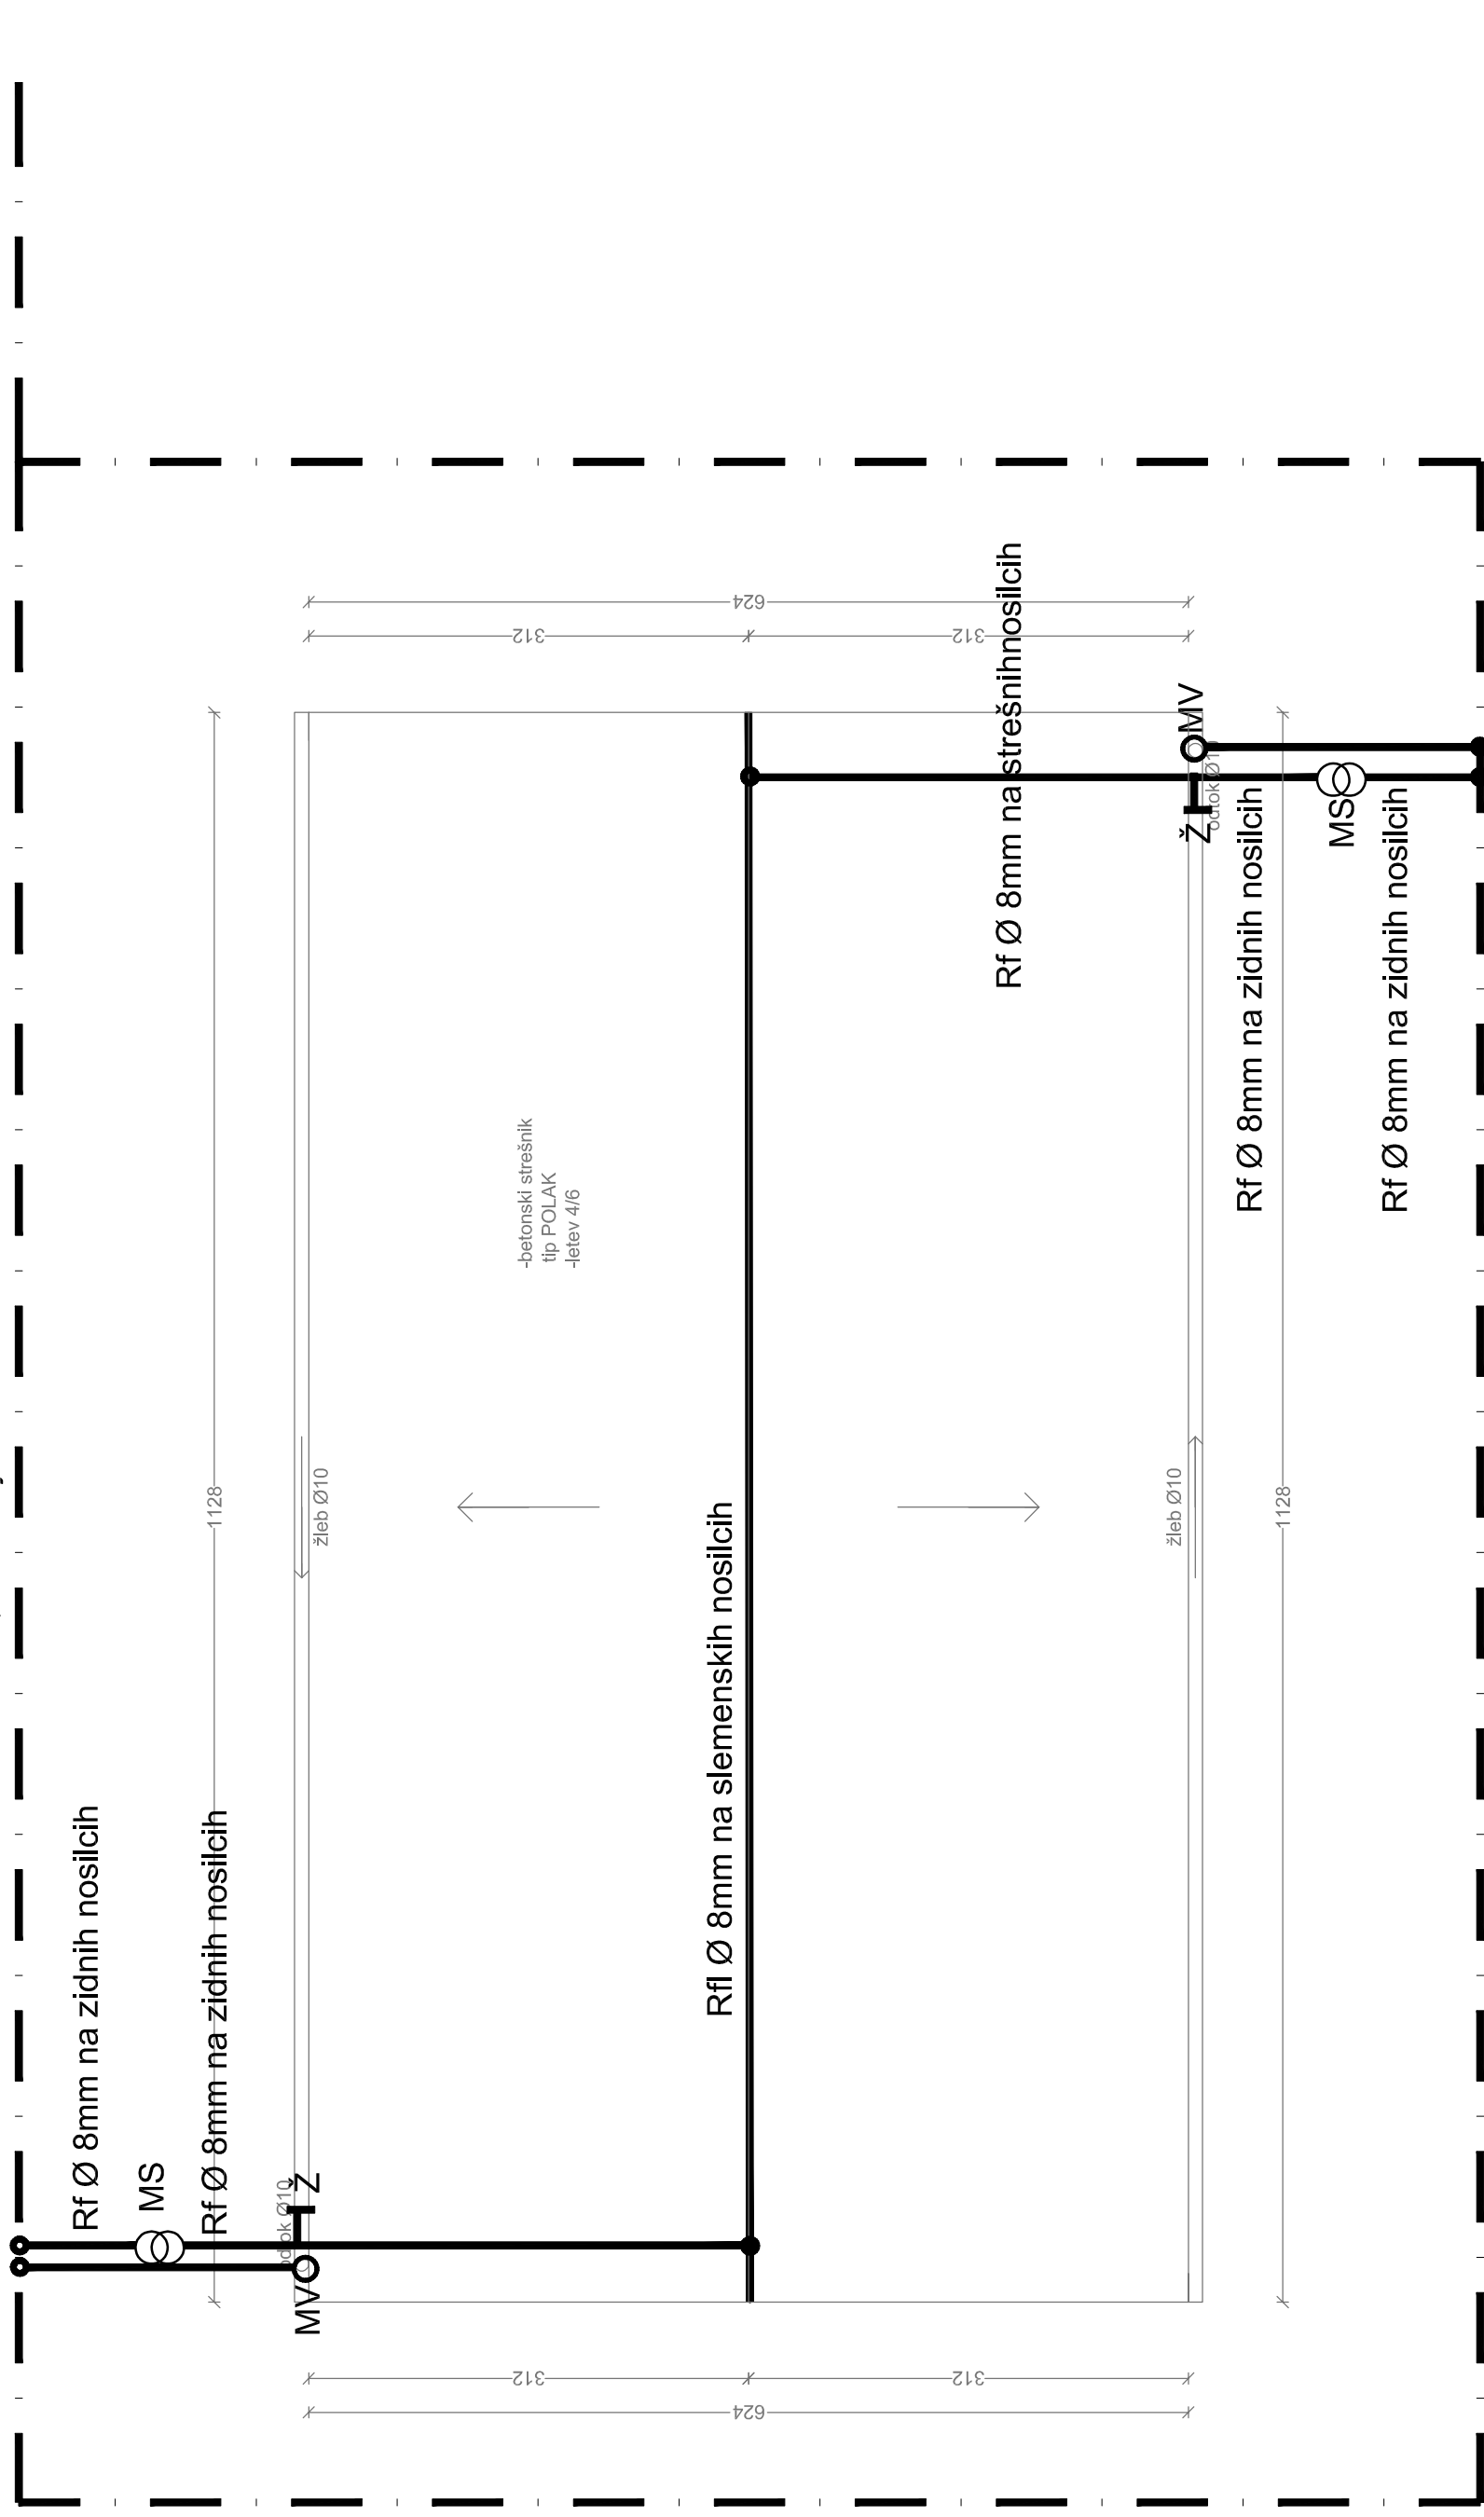

Rf 30x3,5 v zemlji

ELEKTROPROJEKTI	Vrsta načrta	NAČRT ELEKTRIČNIH INSTALACIJ	Vrsta proj. dok.
KARMEN KEGL KALŠAN, s.p. 041 / 352 . 895	Odgovorni vodja projekta	Gregor GOJEVIČ	PZI
Naziv objekta SANITARNI OBJEKT OB MC ŠMARTNO OB PAKI	Odgovorni projektant načrta	Karmen KEGL KALŠAN univ.dipl.inž.el.	Datum junij 2017
Investitor OBCINA ŠMARTNO OB PAKI Slatina 6a 3327 Šmartno ob Paki	Identif.št.	A-0974	Št. načrta 41/2017
	Merilo	1:50	Št. risbe E-03