NYY-J 4x 10 mm2

IZ R-PR

SISTEM NAPAJANJA TT

omarica 3-vrstična

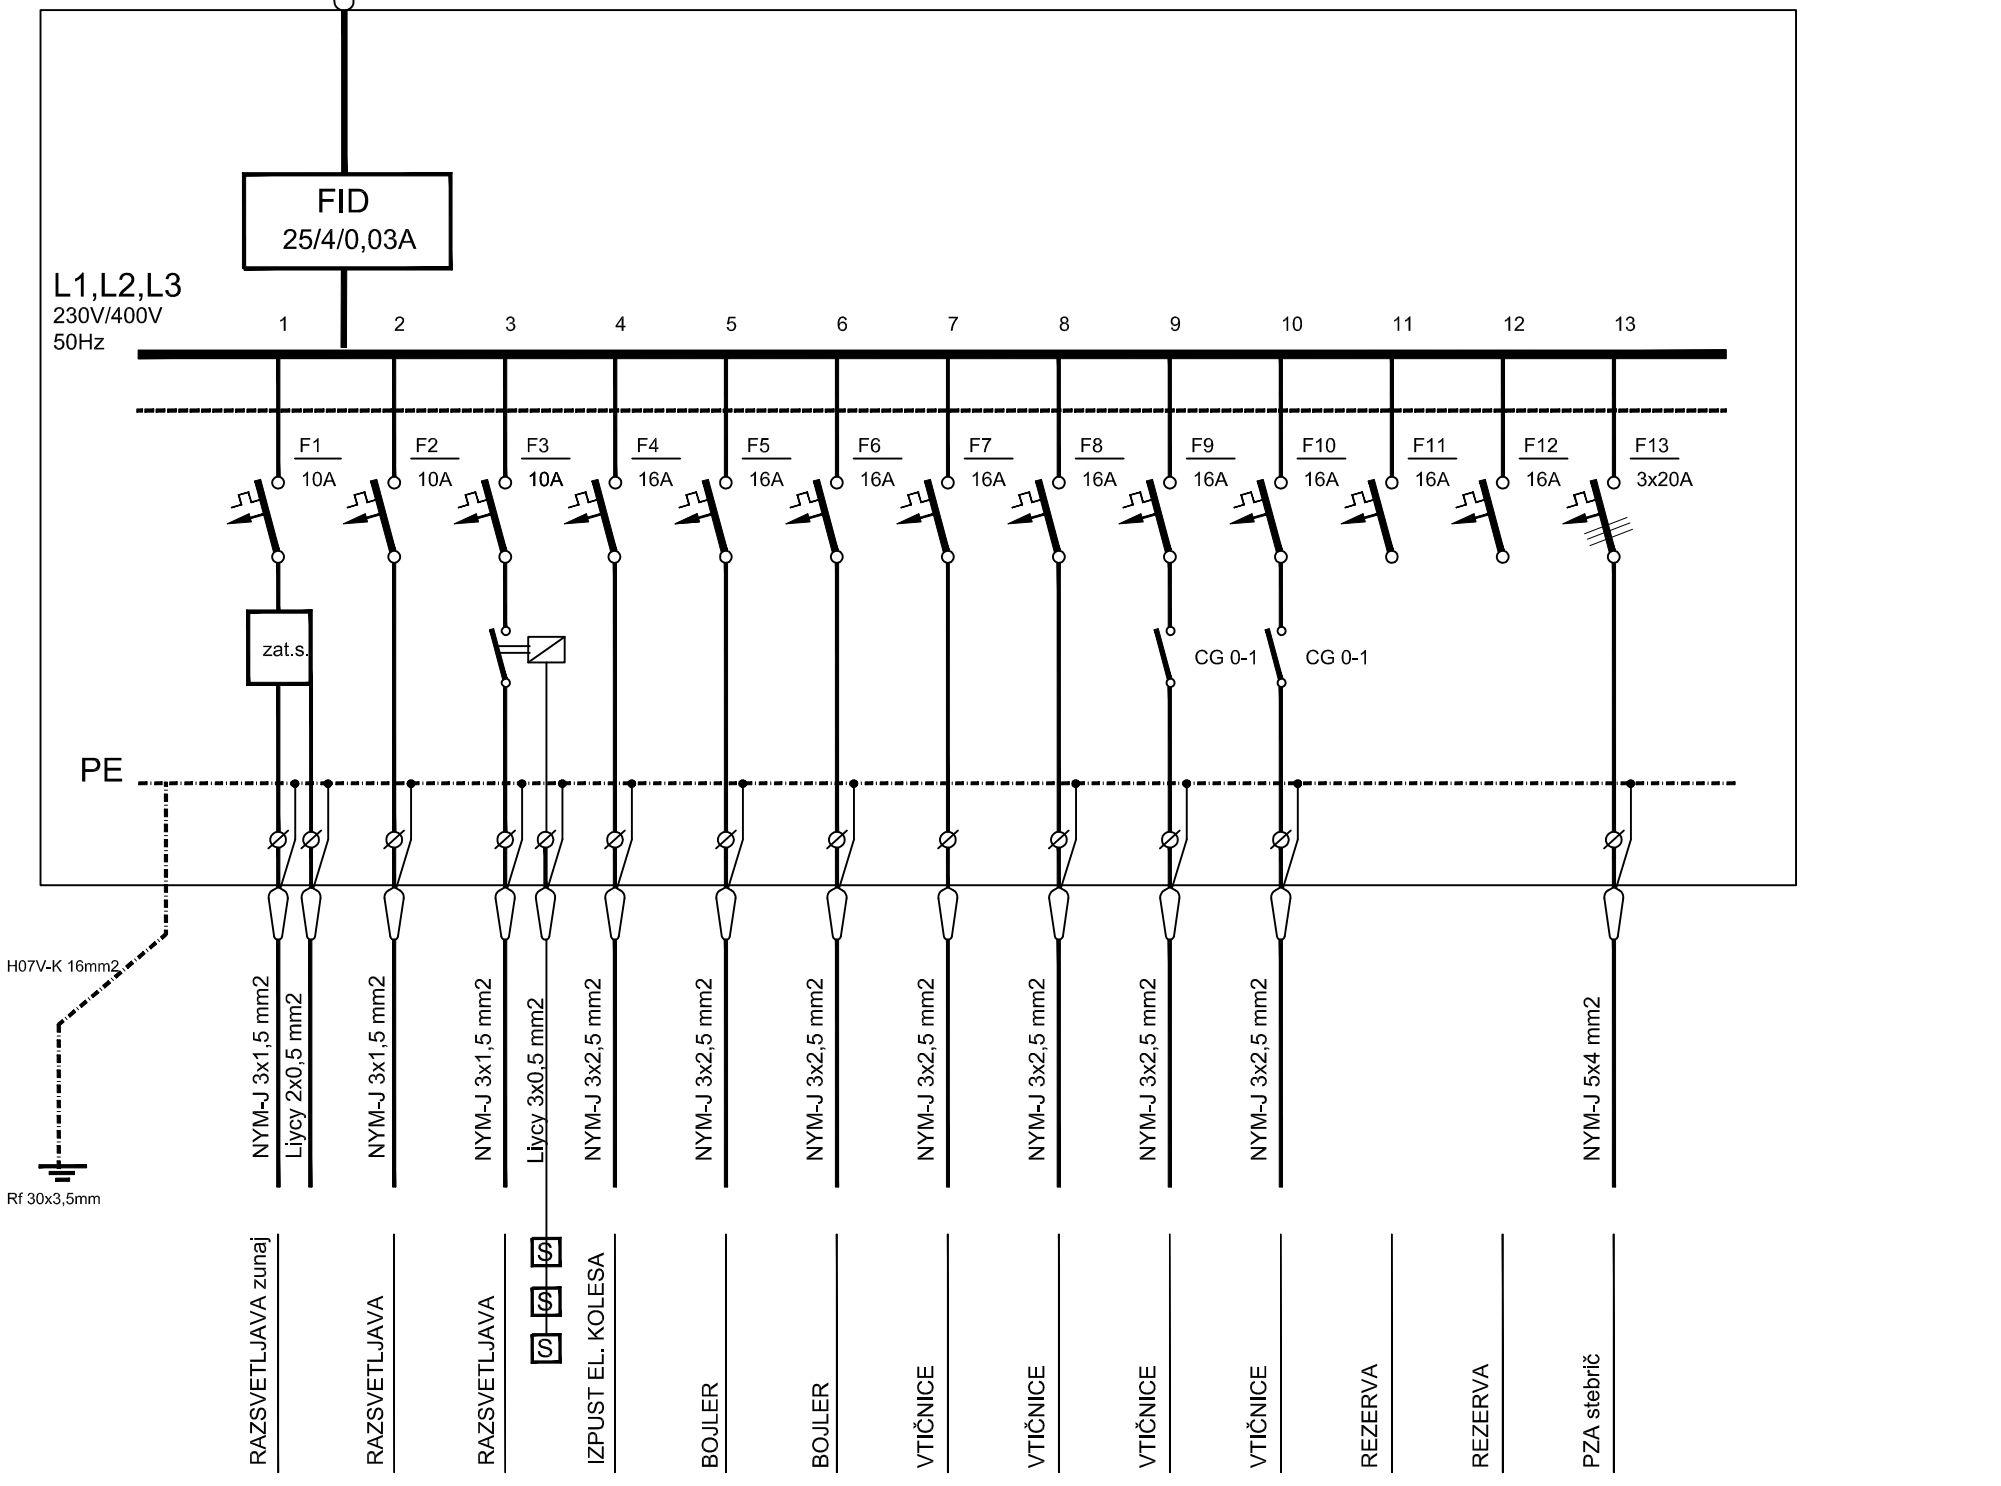

ELEKTROPROJEKTI KARMEN KEGL KALŠAN, S.P. 041 / 352 - 895	Vrsta načrta NAČRT ELEKTRIČNIH INSTALACIJ		Vrsta proj. dok. PZI
	Odgovorni vodja projekta Gregor GOJEVIĆ u.d.i.a.	Ident.št. A-0974	Datum junij 2017
Naziv objekta SANITARNI OBJEKT OB MC ŠMARTNO OB PAKI	Odgovorni projektant načrta Karmen KEGL KALŠAN univ.dipl.inž.el.	Ident.št. E-1220	Št. načrta 41/2017
Investitor OBČINA ŠMARTNO OB PAKI Slatina 6a 3327 Šmartno ob Paki	Risba shema R-SO	Merilo	Št. risbe E-04