


NYM-J 5x4mm2
 v stigmafleks Ø 50mm
 na stebrič PZA

13

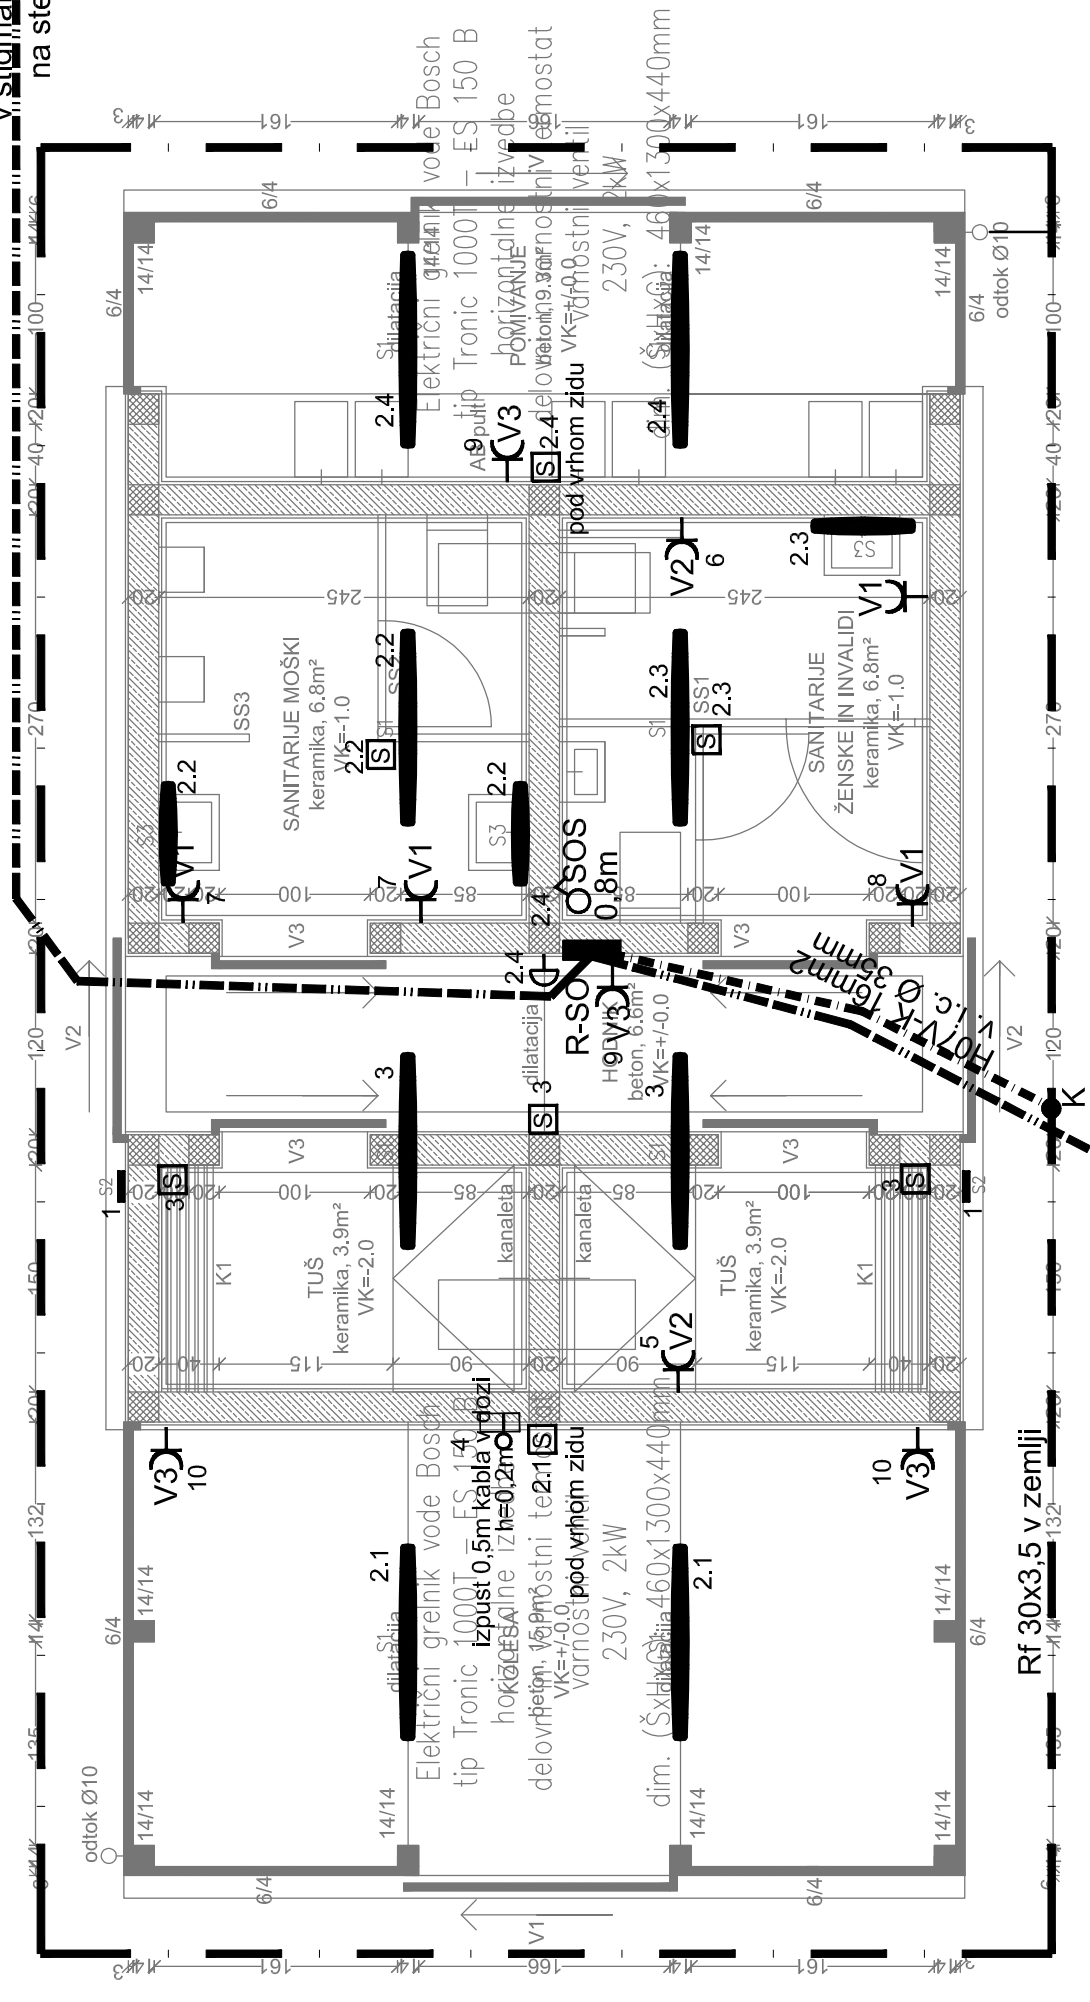

- S1 Siteco C Monsun PC LED 31W IP65
montaža na lego
- S2 MTS Quasar M LED 12W IP65
h=2,5m
- S3 Beghelli BS100ED LED 20W IP65
h=1,8m

- V1 - šuko podometna s pokrovom
h=1,5m
- V2 - šuko nadometna s pokrovom
montaža na lego v bližini bojljerja
- V3 - šuko podometna s pokrovom
h=0,5m
- ⊖ zvonec , pod robom stene
- ☐ senzor gibanja

NYM-J 4x10mm2
 NYM-J 4x1,5mm2 (za SOS invalidi-rezerva)
 v stigmafleks Ø 50mm
 iz R-PR

ELEKTROPROJEKTI KARMEN KEGL KALŠAN, s.p. 041 / 352 - 895	Vrsta načrta NAČRT ELEKTRIČNIH INSTALACIJ	Vrsta proj. dok. PZI
	Naziv objekta ŠANITARNI OBJEKT OB MC ŠMARTNO OB PAKI	Odgovorni vodja projekta Gregor GOJEVIČ u.d.i.a.
Investitor OBČINA ŠMARTNO OB PAKI Slatina 6a 3327 Šmartno ob Paki	Odgovorni projektant načrta Karmen KEGL KALŠAN univ.dipl.inž.el.	Št. načrta 41/2017
	Merilo 1:50	Št. risbe E-02