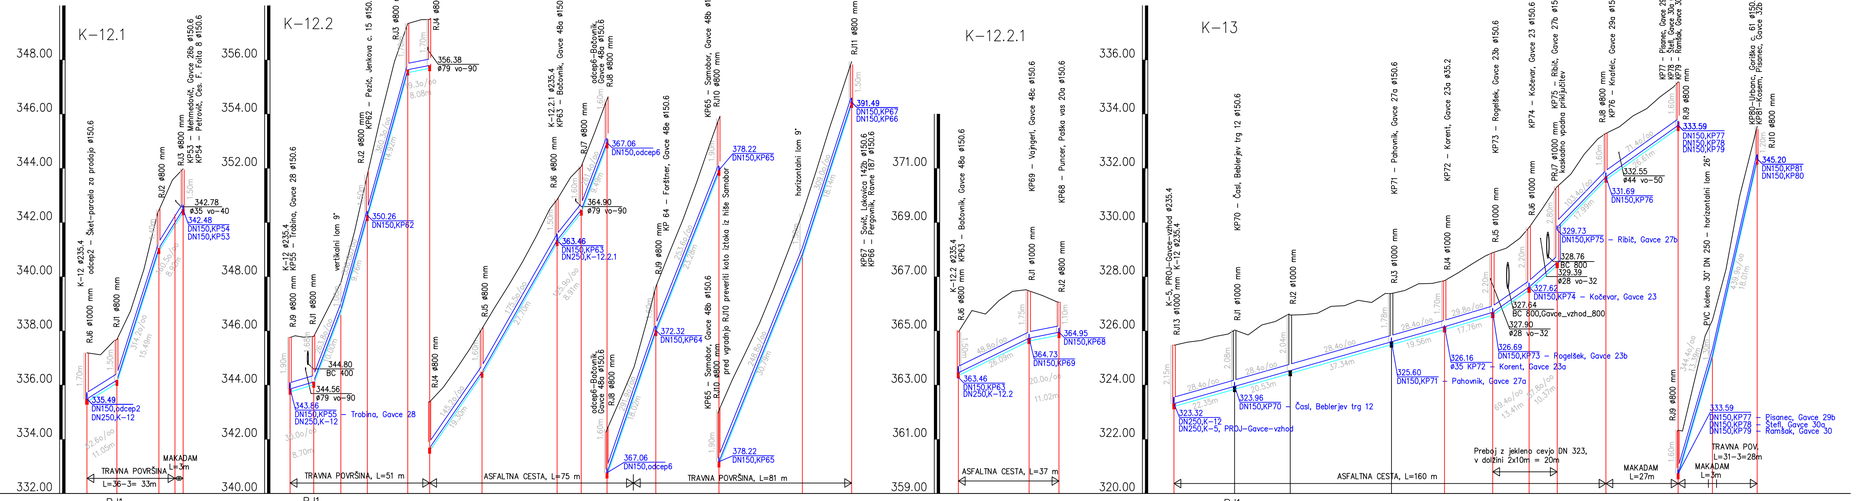

Ime	RJ1 RJ6 – K-12		RJ2	RJ3	RJ1 RJ9 – K-12	1	RJ2	RJ3	RJ4	RJ5	RJ6	RJ7	RJ8	RJ9	RJ10	2	RJ11	RJ6 – K-12.2	RJ1	RJ2	RJ13–K-5, Gavce 1.faza	RJ1	RJ2	RJ3	RJ4	RJ5	RJ6	PRJ7	RJ8	RJ9	1	RJ10
Stacionaza	0.00	11.05	26.54	35.46	0.00	8.70	18.70	28.46	43.38	51.45	70.75	98.45	107.36	116.85	134.87	158.15	188.93	207.07	0.00	26.09	37.11	0.00	22.35	42.88	80.22	99.78	117.54	130.95	141.31	159.30	183.91	198.57	215.05
KOTA TERENA	337.19	337.68	342.45	343.98	345.76	345.80	347.78	351.76	357.34	357.50	360.20	364.96	366.18	368.66	373.92	380.12	387.38	392.99	364.96	366.48	366.05	325.47	325.58	326.58	327.38	327.49	328.89	329.05	329.82	330.53	333.34	334.64	335.19	336.57	339.25	341.11	346.40
KOTA IZTOKA, VTOKA	335.49	336.18	341.05	342.48	343.86	344.12	344.15	346.78	350.26	351.76	355.64	355.80	357.50	358.60	363.46	364.58	366.18	367.06	368.66	372.32	373.92	378.22	385.88	387.38	391.49	323.32	325.65	325.79	326.03	325.85	326.22	326.35	326.58	326.65	326.91	326.93	327.13	327.05	327.38	327.74	327.75	327.86	328.14	328.47	328.89	329.05	329.82	328.53	329.83	331.69	333.59	334.64	335.19	336.57	337.95	339.25	341.11	343.80	345.20
GLOBINA IZKOPA	1.81	1.61	1.51	1.61	2.01	1.78	1.76	1.11	1.61	1.81	1.81	1.71	1.61	1.71	1.71	1.71	2.01	1.61	1.61	1.85	1.21	2.26	2.18	2.15	1.89	1.81	2.31	2.31	2.91	1.61	1.71	1.71	1.71	1.71	1.41	1.31	1.31
PADEC		62.6	314.2	160.5		30.0	263.8	356.8	360.3	19.3	145.2	175.5	125.9	261.4	291.9	253.6	248.8	309.0		48.8	20.0		22.35	20.53	37.34	19.56	17.76	13.41	10.37	17.99	26.61	13.39	18.01																					
DOLZINA		11.05	15.49	8.92		8.70	10.00	9.76	14.92	8.08	19.30	27.70	8.91	9.49	18.02	23.28	30.79	18.14		26.09	11.02																															
CEV PROFIL DOLZINA	PVC DN 250 SN 8 , L=35.46				PVC DN 250 SN 8 , L=207.07														PVC DN 250 SN 8 , L=37.11			PVC DN 250 SN 8 , L=217.59																															

Investitor:	OBČINA ŠMARTNO OB PAKI Šmartno ob Paki 72, 3327 Šmartno ob Paki	Objekt:	**Novogradnja kanalizacije Gavce - 2. faza (višje ležeči predeli Gavc)**
Projektant:	KOMUNALNO PODJETJE VELENJE, d.o.o. Koroška cesta 37b, 3320 Velenje PE VODOVOD-KANALIZACIJA	Vrsta načrta/prikaza:	**3 NAČRT GRADBENIH KONSTRUKCIJ IN DRUGI GRADBENI NAČRTI**
Vsebina:	**Vzdolžni profili kanalov od K-12.1 do K-13**		Merilo : **1:1000/100**
Odgovorni vodja projekta:	Primož Rošer, dipl.inž.grad.	Id.št.: G - 1541	Vrsta projekta: **PZI**
Odgovorni projektant:	Primož Rošer, dipl.inž.grad.	Id.št.: G - 1541	Št. projekta: **65/2-KA/09-PZI**
Sodelavec - projektant:	Iztok Dimitrijević, inž.grad.		
Datum:	**junij 2012**		Št. lista: **3.5.2.5**