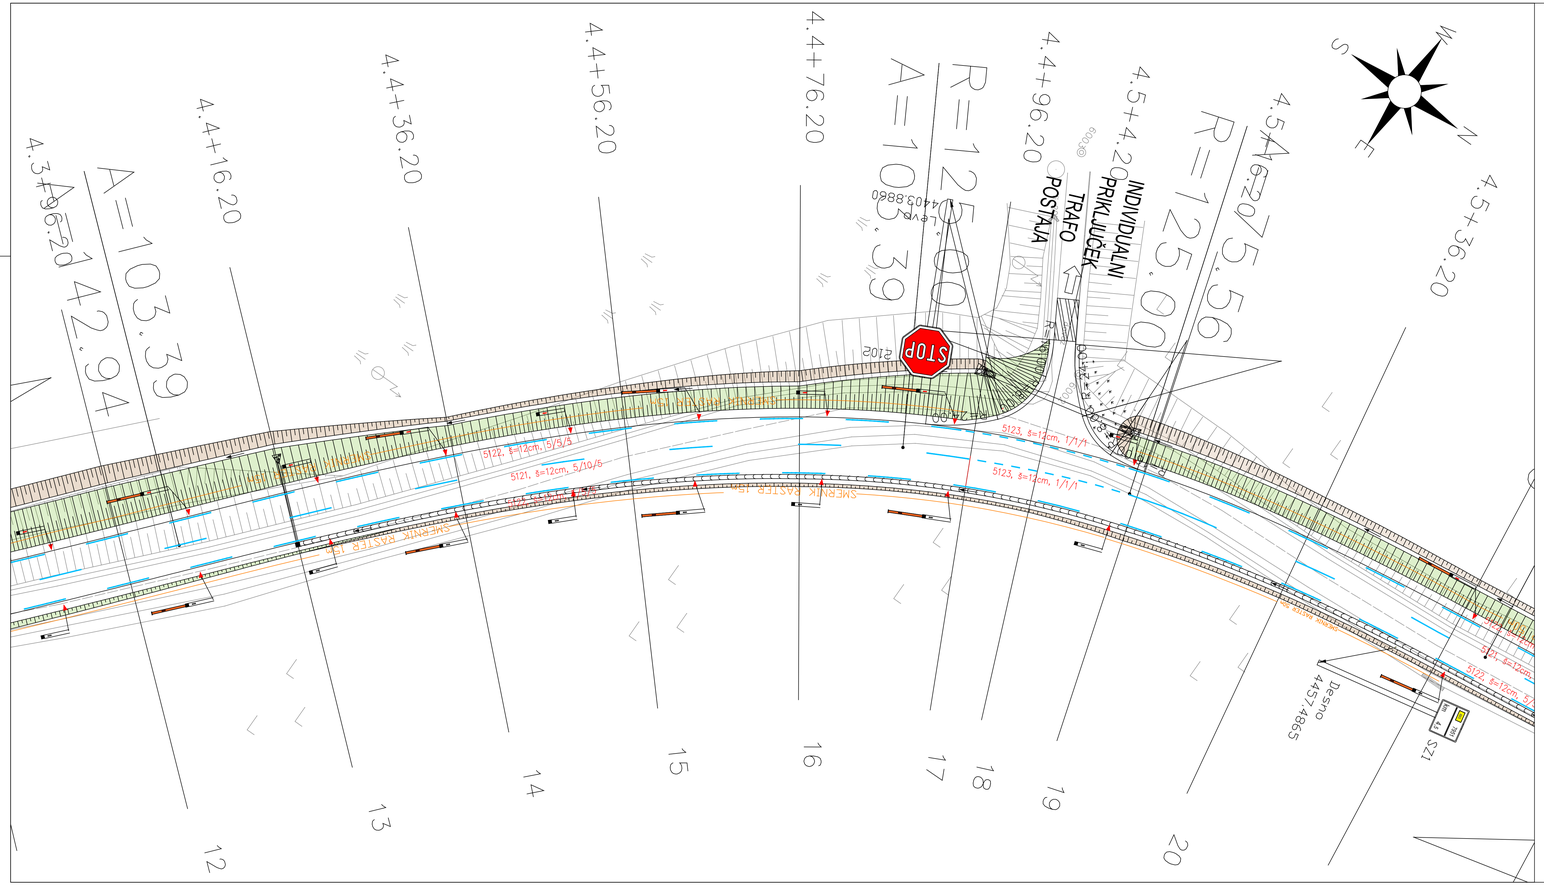


	Naziv	Ime in priimek	Ident.št. IZS	Podpis
ANDREJC d.o.o. DO PROJEKTA DO OBJEKTA Topolšica 199b, 3326 Topolšica tel.: 05/909 75 73, fax.: 05/909 7575, e-mail: info@andrejc.si, davčna št.: 40508148	VP	Vesna ANDREJC u.d.i.g.	G-2294	
	in	Vesna ANDREJC u.d.i.g.	G-2294	
	Odgovš:	Matic ZRIMŠEK, g.t.		

Objekt:	Rekonstrukcija regionalne ceste R3-695/7951 Polzela – Rečica od km 4+170 do km 5+100		Št. proj.:	220-2021
			Št. načrta:	220-2021-C
			Šifra CC:	2112
Faza:	PZI – po recenziji	Merilo: 1:250	Datum:	maj 2024
Opis risbe:	SITUACIJA PROMETNE UREDITVE	Del risbe: P12-P20		

			Investitor:	RS, Ministrstvo za infrastrukturo Direkcija RS za infrastrukturo Tržaška cesta 19, 1000 LJUBLJANA
Št. odseka:	Arhivska številka:	Faza/objekt:	Številka risbe:	
7951	0003.00	004.2101	G.103.2	
Št. priloge:	G.6		Avtor risbe:	ANDREJC d.o.o.
			Ident.št.risbe:	220-2021-C-G.103.2