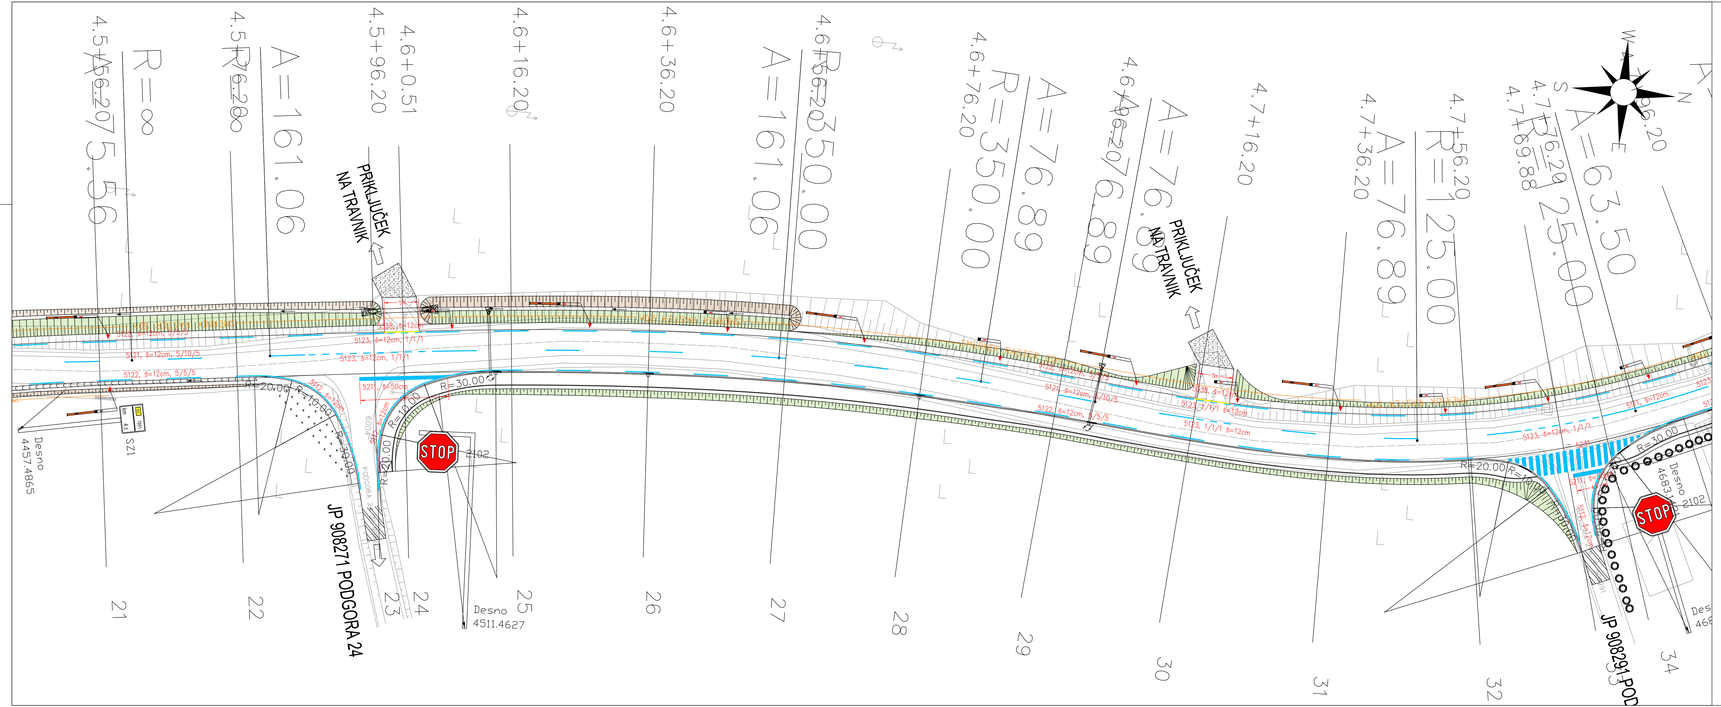


ANDREJC d.o.o.	Naziv	Ime in priimek		Ident.št. IZS	Podpis
	IP	Vesna ANDREJC u.d.i.g.		G-2294	
	in	Vesna ANDREJC u.d.i.g.		G-2294	
Tepanje 98b, 3325 Šoštanj tel.: 03/898 75 13, fax.: 03/809 1525 e-mail: info@andrejc.si, davčna št.: 40308169	Odgovorni vodja	Matic ZRIMŠEK g.d.			
Objekt:	Rekonstrukcija regionalne ceste R3-695/7951 Polzela – Rečica ob km 44+170 do km 54+100			Št. proj.:	220-2021
				Št. načrta:	220-2021-C
				Štev. ID:	2112
Faza:	PZI – po recenziji		Merilo:	1:250	Datum: maj 2024
Opis risbe:	SITUACIJA PROMETNE UREDITVE		Del risbe:	P21-P34	
			Investitor:	RS, Ministrstvo za infrastrukturo Direkcija RS za infrastrukturo Tržaška cesta 19, 1000 LJUBLJANA	
Št. odseka	Arhivska številka	Faza/objekt	Številka risbe:		
7951	0003.00	004.2101	G.103.3		
Št. prilage:	G.7		Avtor risbe:	ANDREJC d.o.o.	
			Ident.št.risbe:	220-2021-C-G.103.3	