

LEGENDA:

■ MEJA UREDITVENEGA OBMOČJA OPPN – OBMOČJE RAZŠIRITVE cca. 11700,00m<sup>2</sup>


■ MEJA OBMOČJA OBSTOJEČEGA OPPN A=7955,00m<sup>2</sup>  
(Ur. vestniki MO Velenje 7/17 z dne 19.4.2017)

**AIR** PROJEKT d.o.o.

Planinska c. 5, Sevnica  
07/816 33 40  
www.airprojekt.si

Štev. projekta:	11/21
ID štev. OPPN:	3090
Pripravljalec:	OBČINA ŠMARTNO OB PAKI
Investitor:	ZASEBNI
Faza:	OSNUTEK
Prostorski akt:	SPREMEMBE IN DOPOLNITVE OPPN NA KMETIJSKIH ZEMLJIŠČIH BREZ SPREMEMBE NAMENSKE RABE ZA GRADNJO HLEVA ZA PERUTNINO - KMETIJA DROFELNIK
Vsebina risbe:	IZSEK IZ GRAFIČNEGA DELA PROSTORSKEGA NAČRTA OBČINE ŠMARTNO OB PAKI
Odg.vod.proj.:	PRELOŽNIK Andreja, u.d.i.a., PA PPN ZAPS 0210
Odgovorna oseba:	ANDROJNA Rajko
Datum:	MAREC 2024
merilo/št.risbe:	/ 1



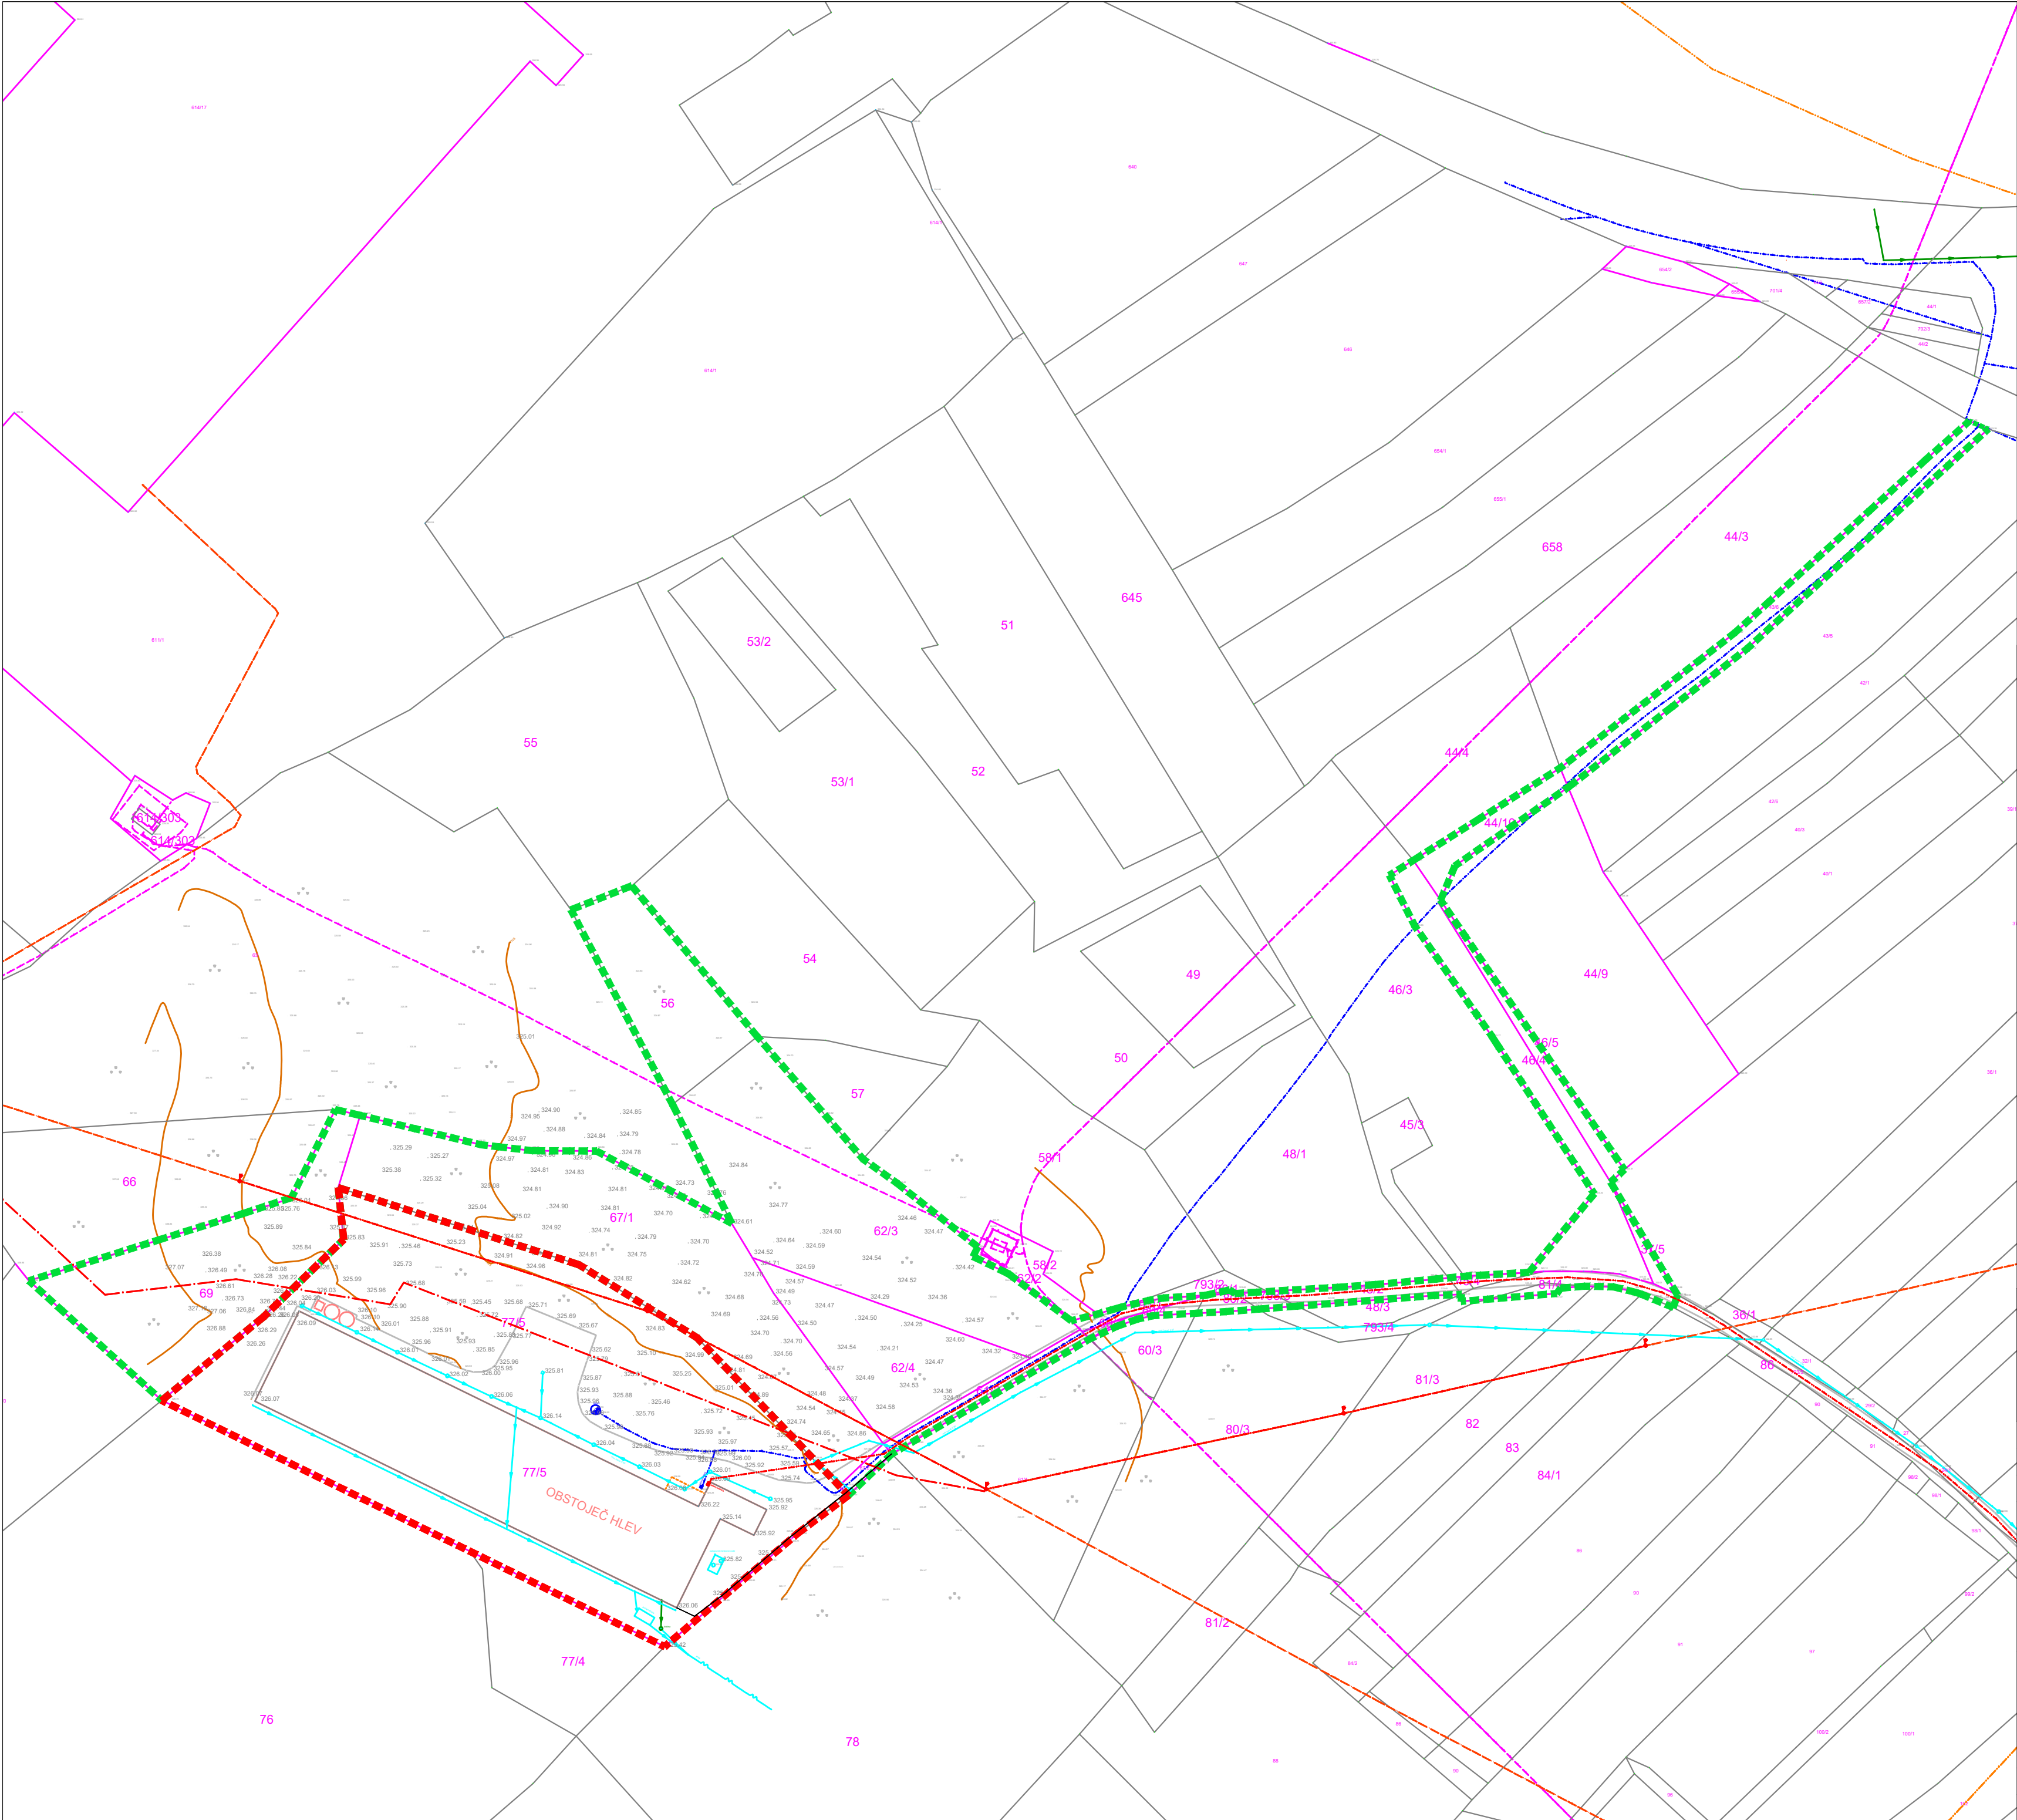

LEGENDA:


MEJA UREDITVENEGA OBMOČJA OPPN-OBMOČJE RAZŠIRITVE cca. 11700,00m2

MEJA OBMOČJA OBSTOJEČEGA OPPN A=7955,00m2  
(Ur. vestniki MO Velenje 7/17 z dne 19.4.2017)



Štev. projekta:	11/21
ID štev. OPPN:	3259
Pripravljalec:	OBČINA ŠMARTNO OB PAKI
Investitor:	ZASEBNI
	OSNUTEK
Prostorski akt:	SPREMEMBE IN DOPOLNITVE OPPN NA KMETIJSKIH ZEMLJIŠČIH BREZ SPREMEMBE NAMENSKE RABE ZA GRADNJO HLEVA ZA PERUTNINO - KMETIJA DROFELNIK
Vsebina risbe:	OBMOČJE OPPN Z OBSTOJEČIM PARCELNIM STANJEM NA GEODETSKEM POSNETKU
Odg.vod.proj.:	PRELOŽNIK Andreja, u.d.i.a., PA PPN ZAPS 0210
Odgovorna oseba:	ANDROJNA Rajko
Datum:	MAREC 2024
merilo/št.risbe:	1:10002



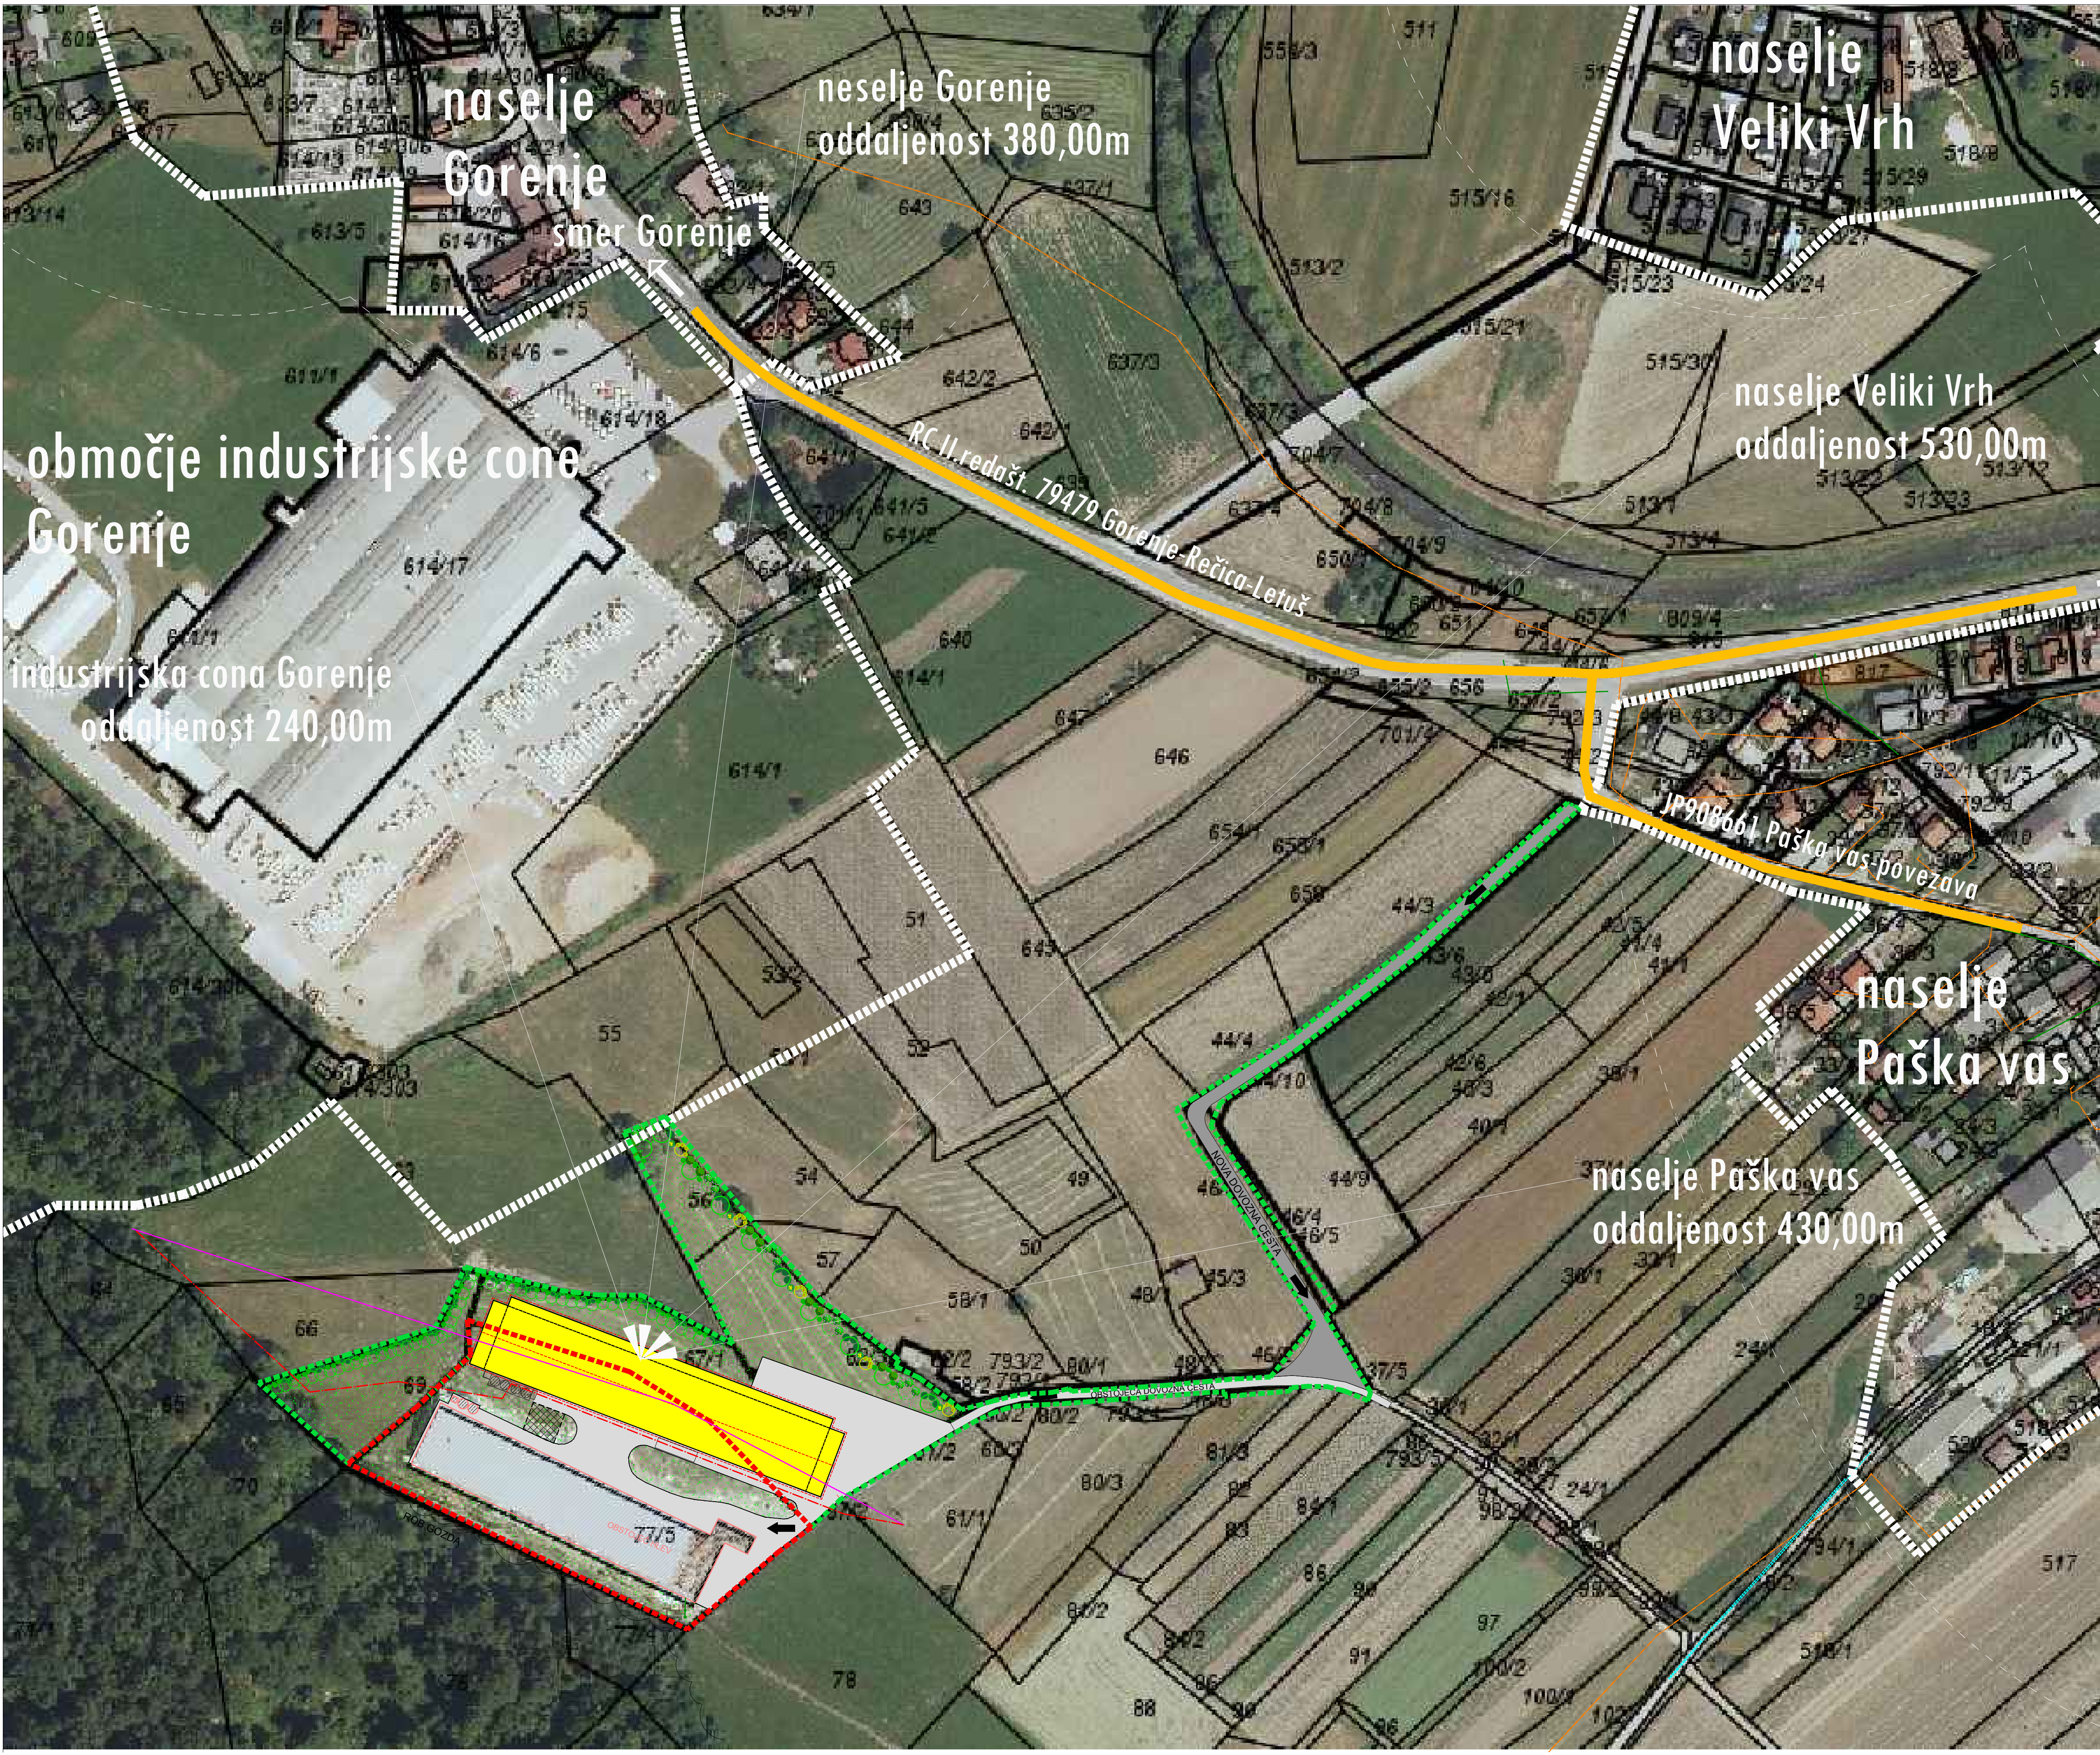

LEGENDA:


- MEJA UREDITVENEGA OBMOČJA OPPN-OBMOČJE RAZŠIRITVE cca. 11700,00m<sup>2</sup>
- MEJA OBMOČJA OBSTOJEČEGA OPPN A-7955,00m<sup>2</sup>  
(iz -stanja KO stanja 7/17 z dne 18.8.2017)
- POVEZAVA S SOSEDNIMI ZEMLJIŠČI
- JAVNA POT










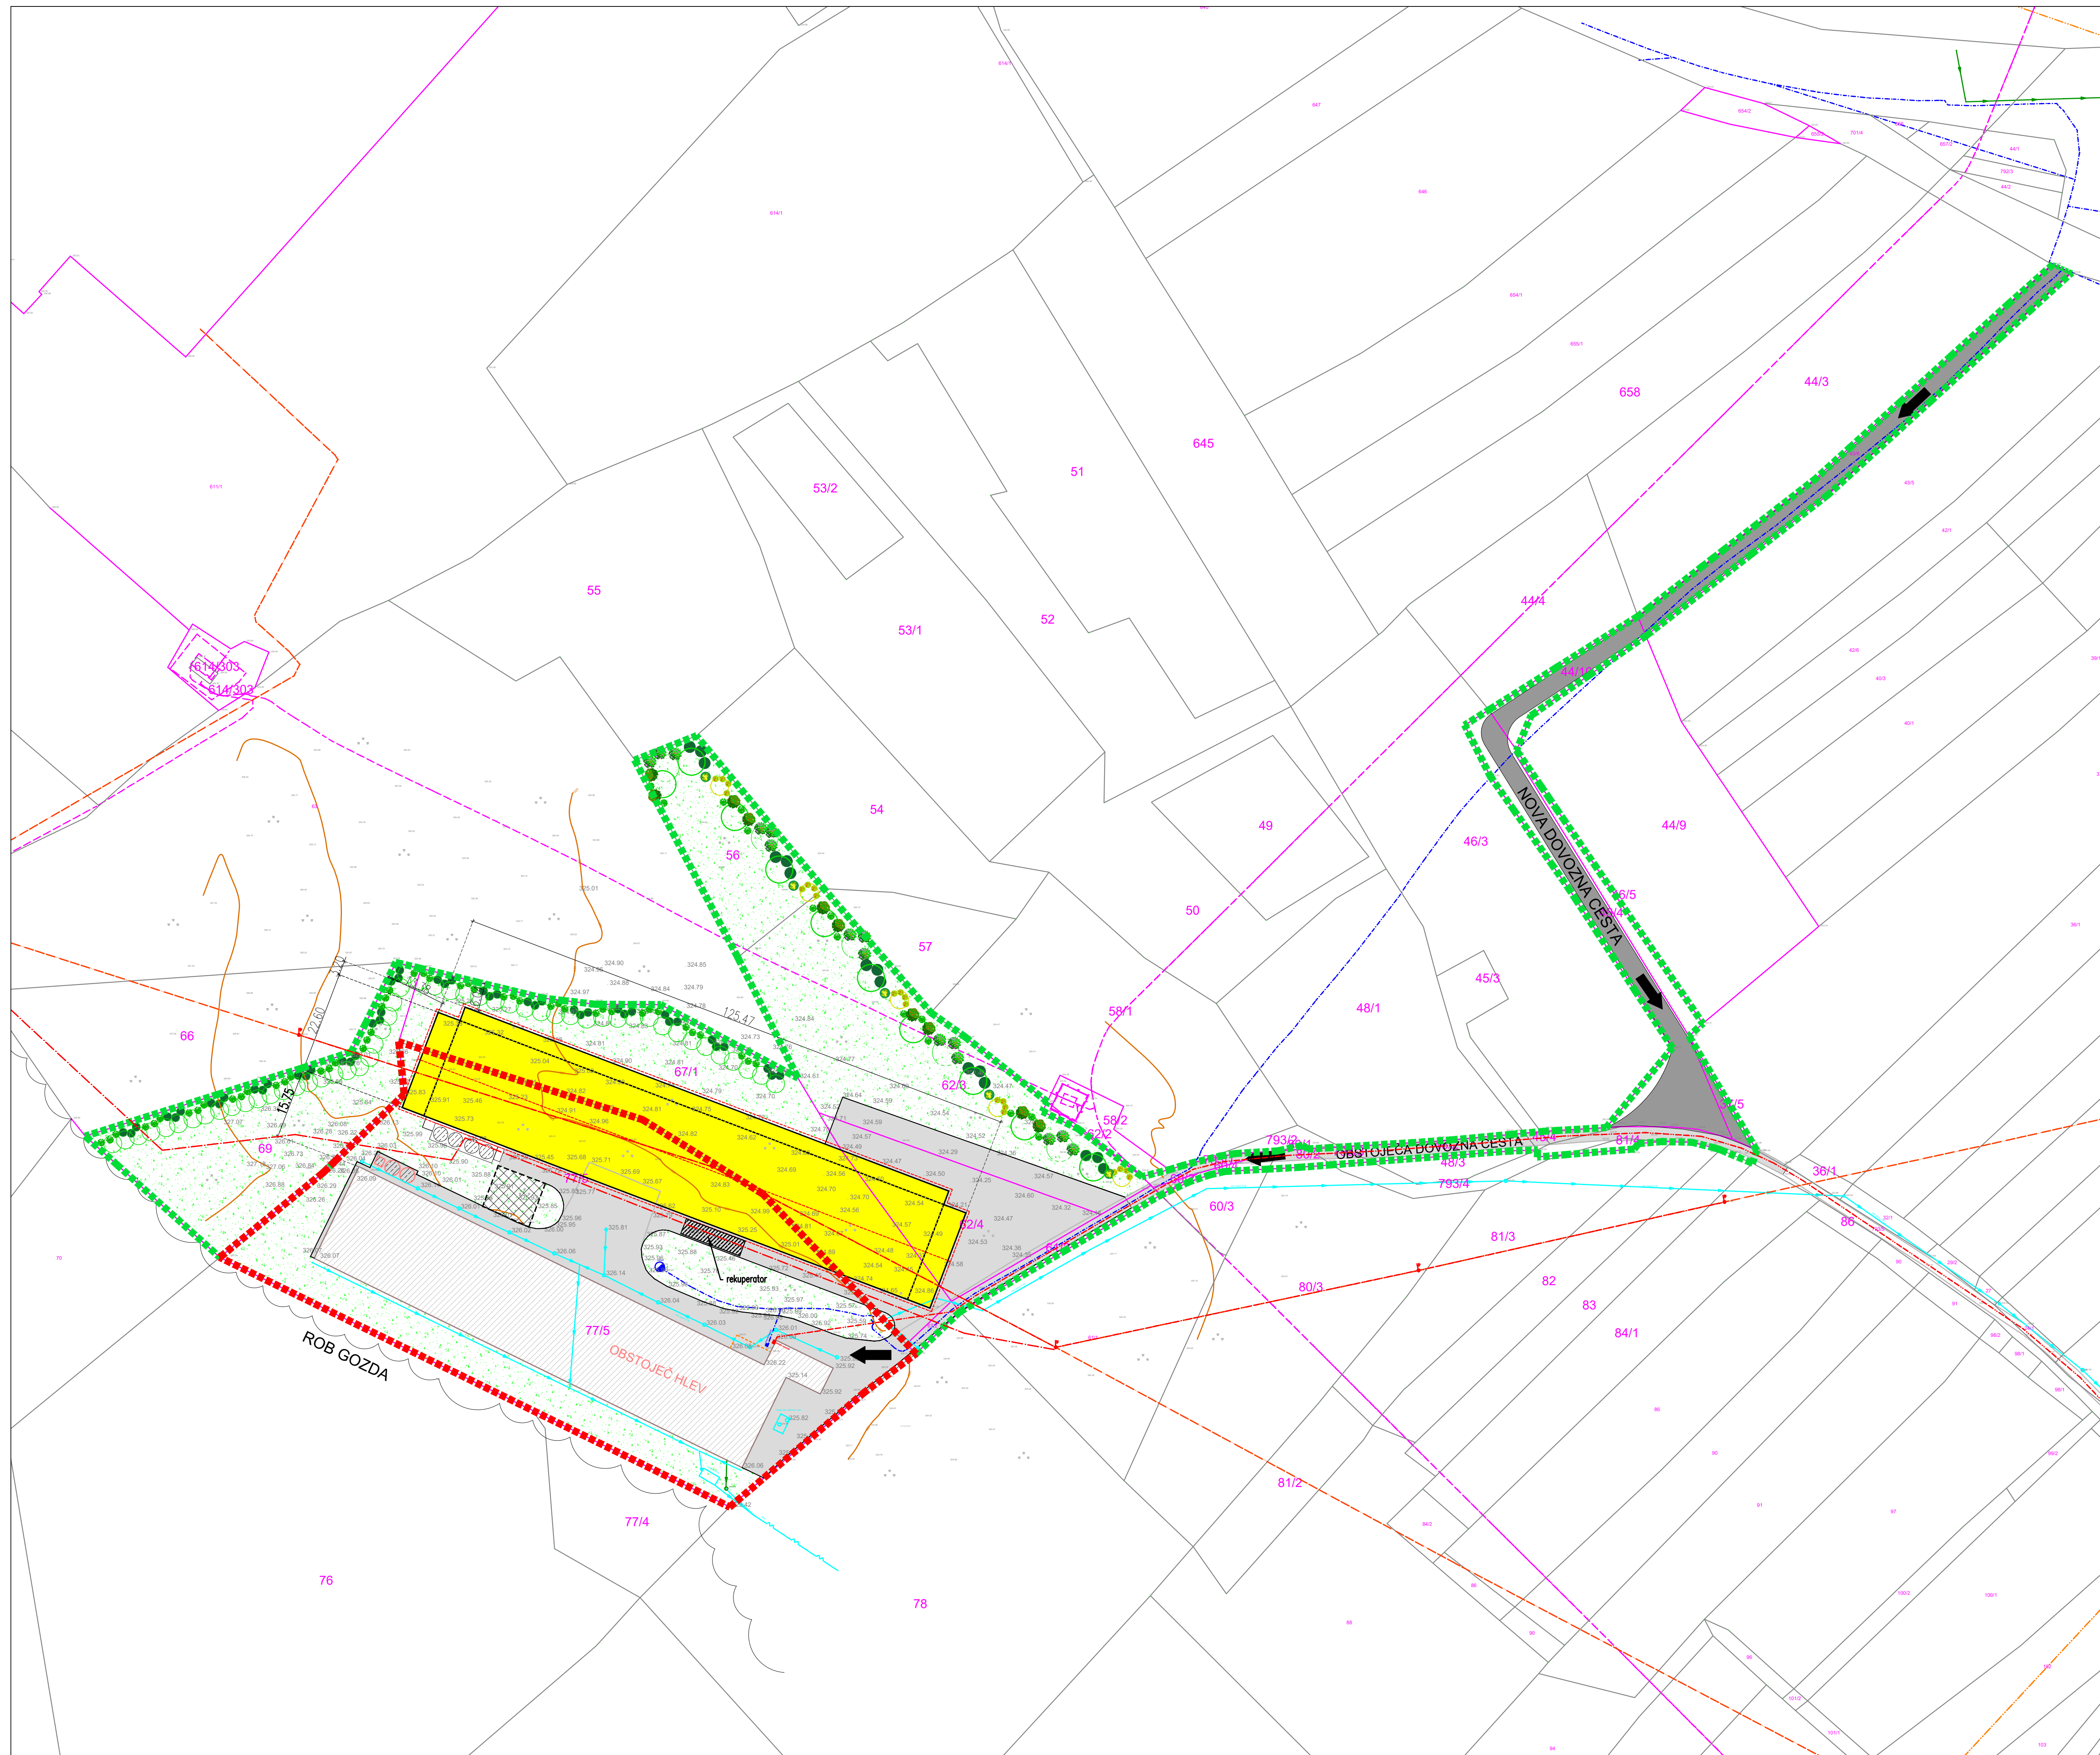

 

Planinska c. 5, Sevnica  
07/816 33 40  
www.airprojekti.si











Štev. projekta:	11/21
ID štev. OPPN:	3259
Prilavljalec:	OBČINA ŠMARTNO OB PAKI
Investitor:	ZASEBNI
	OSNUTEK
Prostorski akt:	SPREMEMBE IN DOPOLNITVE OPPN NA KMETIJSKIH ZEMLJIŠČIH BREZ SPREMEMBE NAMENSKE RABE ZA GRADNJO HLEVA ZA PERUTNINO - KMETIJA DROFELNIK
Vsebina risbe:	PRIKAZ VPLIVOV IN POVEZAV S SOSEDNJIMI OBMOČJI
Odg.vod.proj.:	PRELOŽNIK Andreja, u.d.i.a., PA PPN ZAPS 0210
Odgovorna oseba:	ANDROJINA Rajko
Datum:	MAREC 2024
merilo/št.risbe:	1:1000 3





LEGENDA:


- |   |   |
|---|---|
|  | DKN   |
|  | OBSTUČEĆE OBJEKT  |
|  | PREVIDENI OBJEKT  |
|  | PREVIDENI POKRIT STELNIK  |
|  | STOLPNI SLOSI ZA SUHE SMOL  |
|  | OBSTUČEĆE ASFALTIRANE POUVRŠINE   |
|  | PREVIDENE ASFALTIRANE POUVRŠINE   |
|  | DOVUZ   |
|  | MEJA UOZEMACIJE OBMOĆIA OPPIA-OBMOĆIE RAZVRŠTIE ccc. 11700.00m2                           |
|  | MEJA OBMOĆIA OBSTUČEĆIA OPPIA A=7955.00m2<br>(U. vestrki MO Velenje 7/17 z dne 19.4.2017) |
|  | ZELENE POUVRŠINE  |

- |   |                                       |
|---|---------------------------------------|
|  | Acer platanoides – ostrostrižni javor |
|  | Tilia platyphyllos – lipa             |
|  | Carpinus betulus – gaber              |
|  | Prunus laurocerasus – laurkovcovec    |
|  | Cornus mas – rumeni dren              |
|  | Betula pendula – breza                |
|  | Deutzia scabra – dojčija              |
|  | Toxus baccata – grmasto lisca         |
|  | Amelanchier lamarckii – šmarno hrast  |
|  | Buddleia davidii – metuljnik          |

**AIR** Planinska c. 5, Sevnica  
☎ 07/816 33 40  
www.arprojekt.si  
**PROJEKT** d.o.o.

Štev. projekta:	11/21	
ID štev. OPPN:	3259	
Prilpravljalec:	OBČINA ŠMARTNO OB PAKI	
Investitor:	ZASEBNI	
	OSNUTEK	
Prostorski akt:	SPREMEMBE IN DOPOLNITVE OPPN NA KMETIJSKIH ZEMLJIŠČIH BREZ SPREMEMBE NAMENSKE RABE ZA GRADNJO HELEVA ZA PERUTNINO - KMETIJA DROFELNIK	
Vsebina risbe:	UREDITVENA SITUACIJA	
Odg.vod.proj.:	PRELOŽNIK Andreja, u.d.i.a., PA PPN ZAPS 0210	
Odgovorna oseba:	ANDROJNA Rajko	
Datum:	MAREC 2024	
merilo/št.risbe:	1:750	4



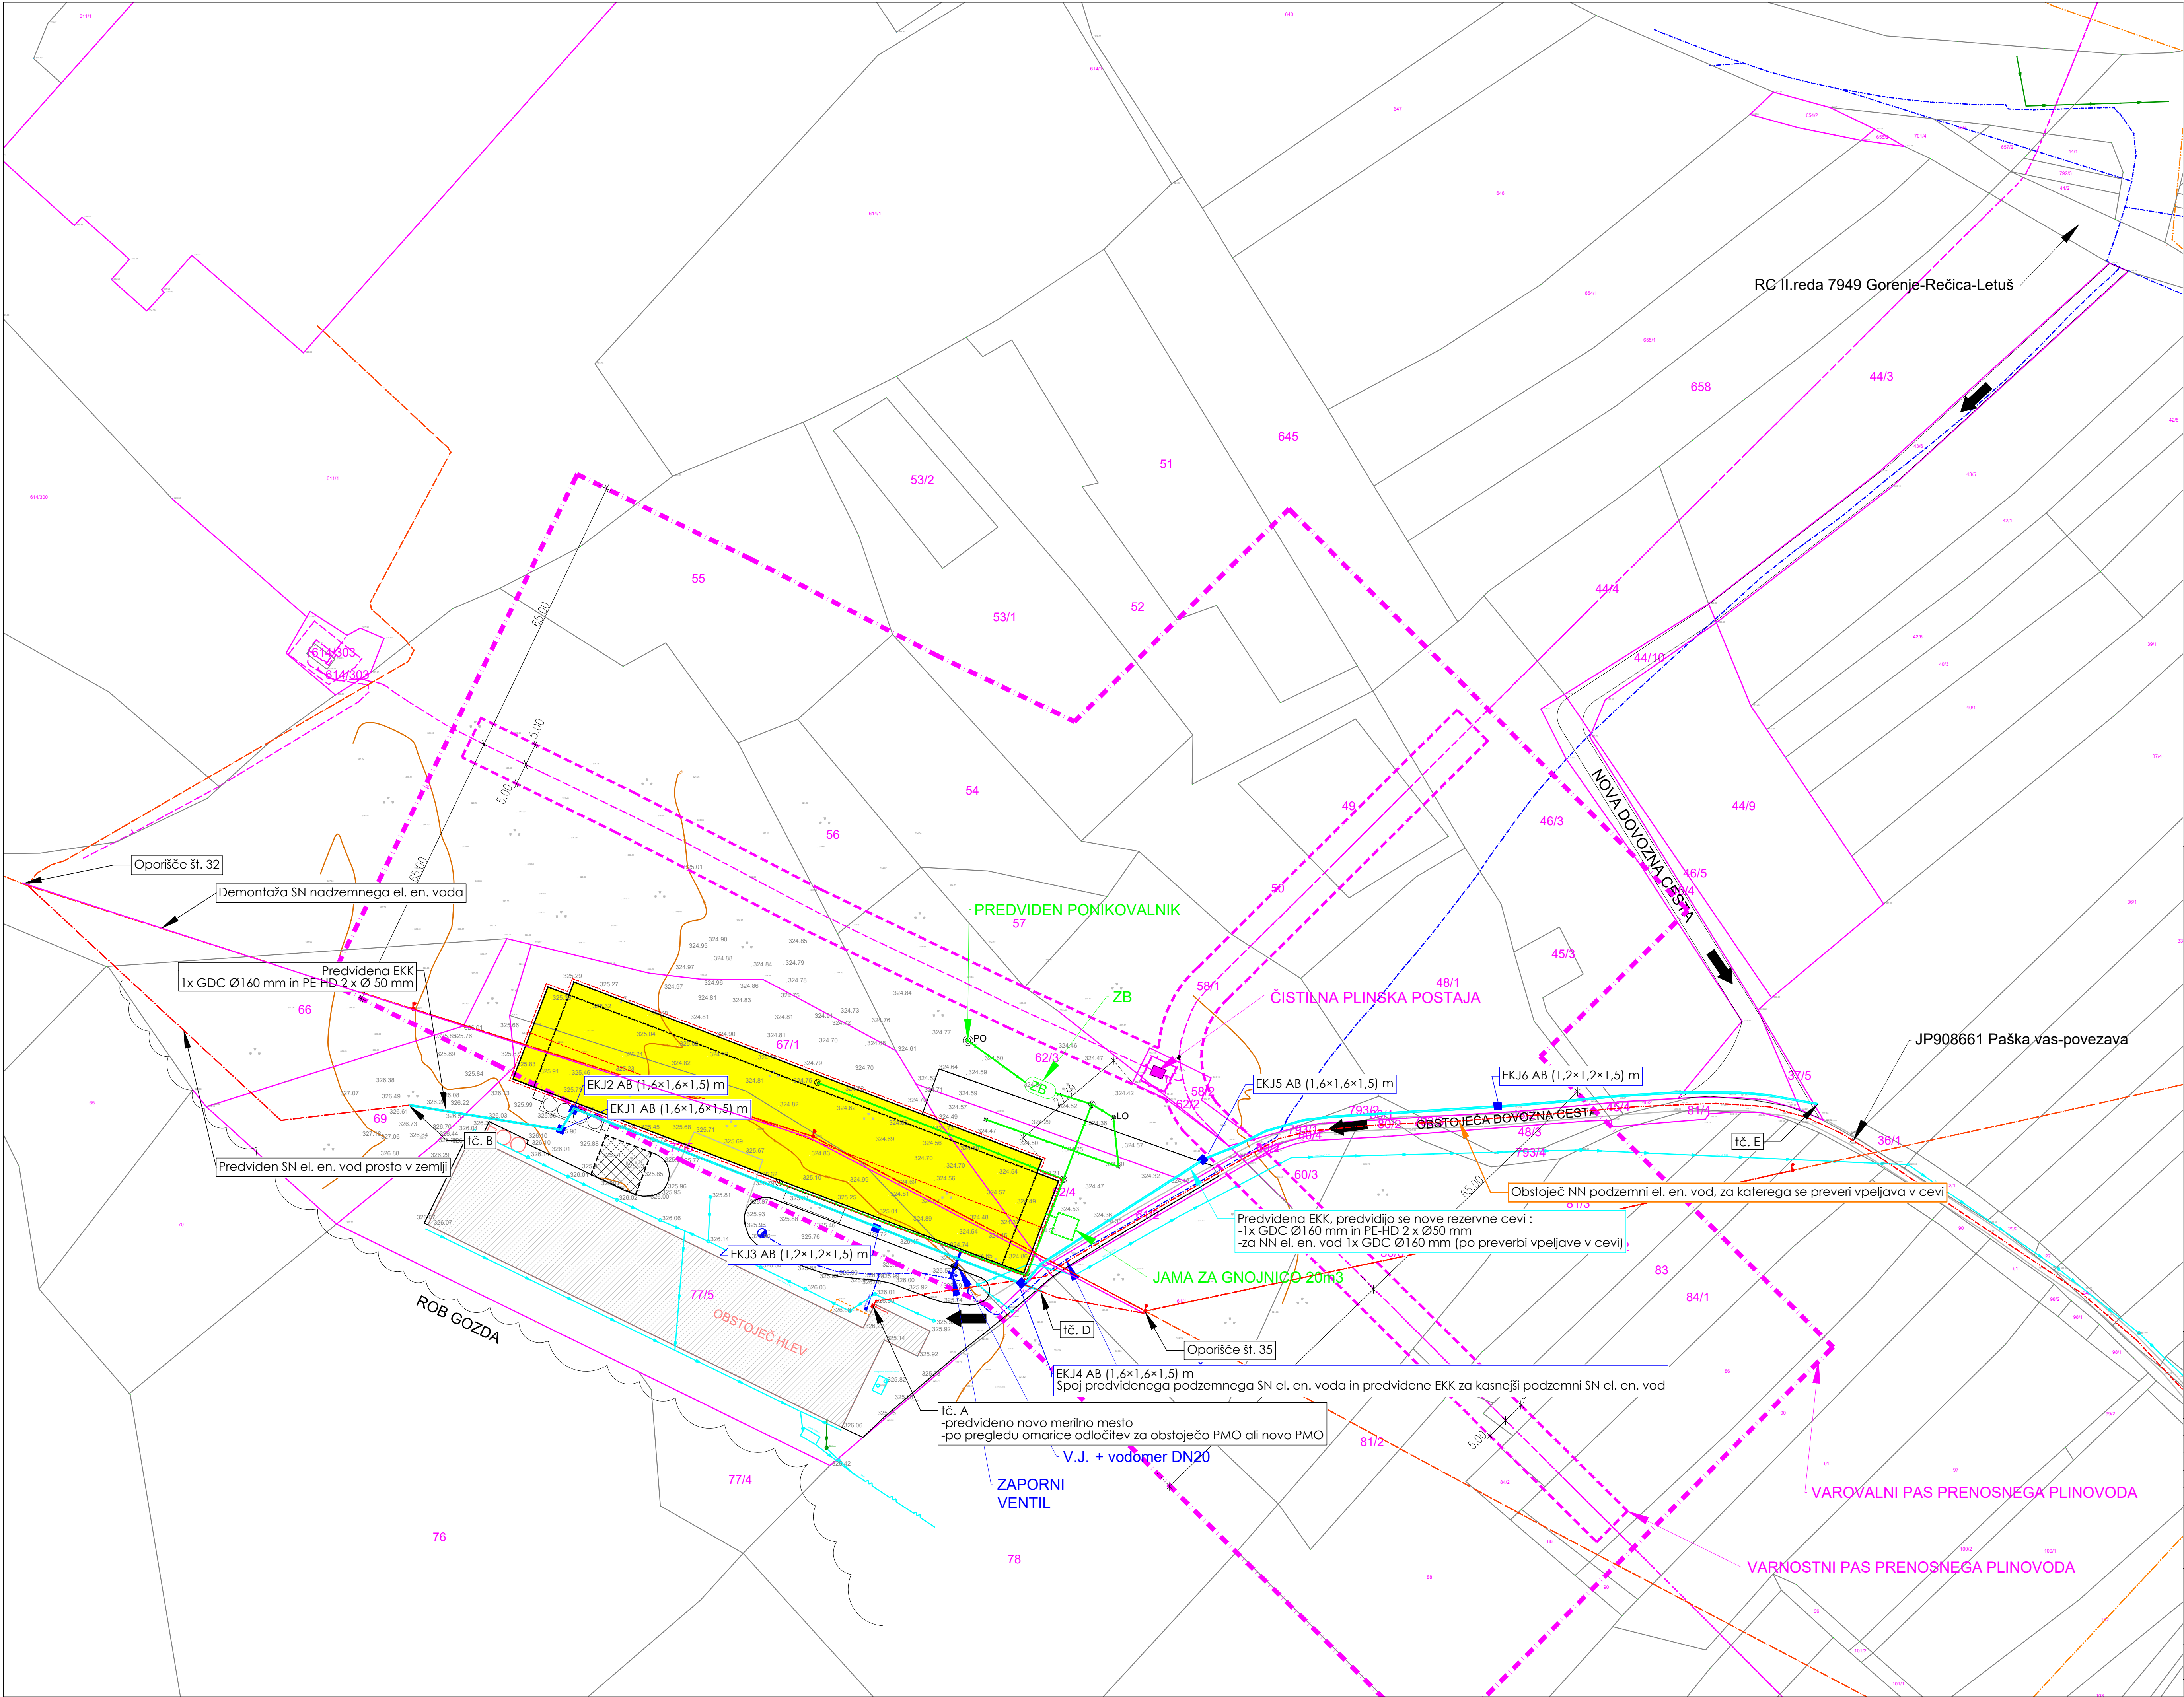


LEGENDA:

- VODOVOD:**
- Obstoječ javni vodovod
  - Predviden vodovodni priključek
  - Predviden zaporni ventil
  - Predviden vodomerni jasek
  - Obstoječ nadzemni hidrant
- PLINOVOD:**
- Obstoječ prenosni plinovod P2503
  - 2x65m VAROVALNI PAS PRENOSNEGA PLINOVODA
  - 2x5m VARNOSTNI PAS PRENOSNEGA PLINOVODA
- ODPADNI:**
- Predvidena posoda za odpadke
- KANALIZACIJA:**
- Obstoječa met. kanalizacija
  - Predvidena met. kanalizacija
  - Predviden zadrževalni bazen
  - Predvideni jaski kanalizacije
  - Predviden lovilec olj in goriva
  - Predviden ponikovalnik
- ELEKTRIKA:**
- Obstoječ SN 20 kV daljnovod - demontaža
  - Obstoječ NN 1 kV kablovod
  - Predvidena elektro kabelska kanalizacija (EKK)
  - Predviden SN 20 kV kablovod
  - Obstoječa prostostoječa merilna omara (PMO)
  - Predviden AB kabelski jasek dim. (1,6x1,6x1,5) m in (1,2x1,2x1,5) m



Štev. projekta:	11/21
ID štev. OPPN:	3259
Pripravljalec:	OBČINA ŠMARTNO OB PAKI
Investitor:	ZASEBNI
	OSNUTEK
Prostorski akt:	SPREMEMBE IN DOPOLNITVE OPPN NA KMETIJSKIH ZEMLJIŠČIH BREZ SPREMEMBE NAMENSKE RABE ZA GRADNJO HLEVA ZA PERUTNINO - KMETIJA DROFELNIK
Vsebina risbe:	PRIKAZ UREDITVE POTEKA OMREŽJI IN PRIKLJUČEVANJA OBJEKTOV NA GOSPODARSKO JAVNO INFRASTRUKTURO TER GRAJENO JAVNO DOBRO
Odg.vod.proj.:	PRELOŽNIK Andreja, u.d.i.a., PA PPN ZAPS 0210
Odgovorna oseba:	ANDROJNA Rajko
Datum:	MAREC 2024
merilo/št.risbe:	1:7505



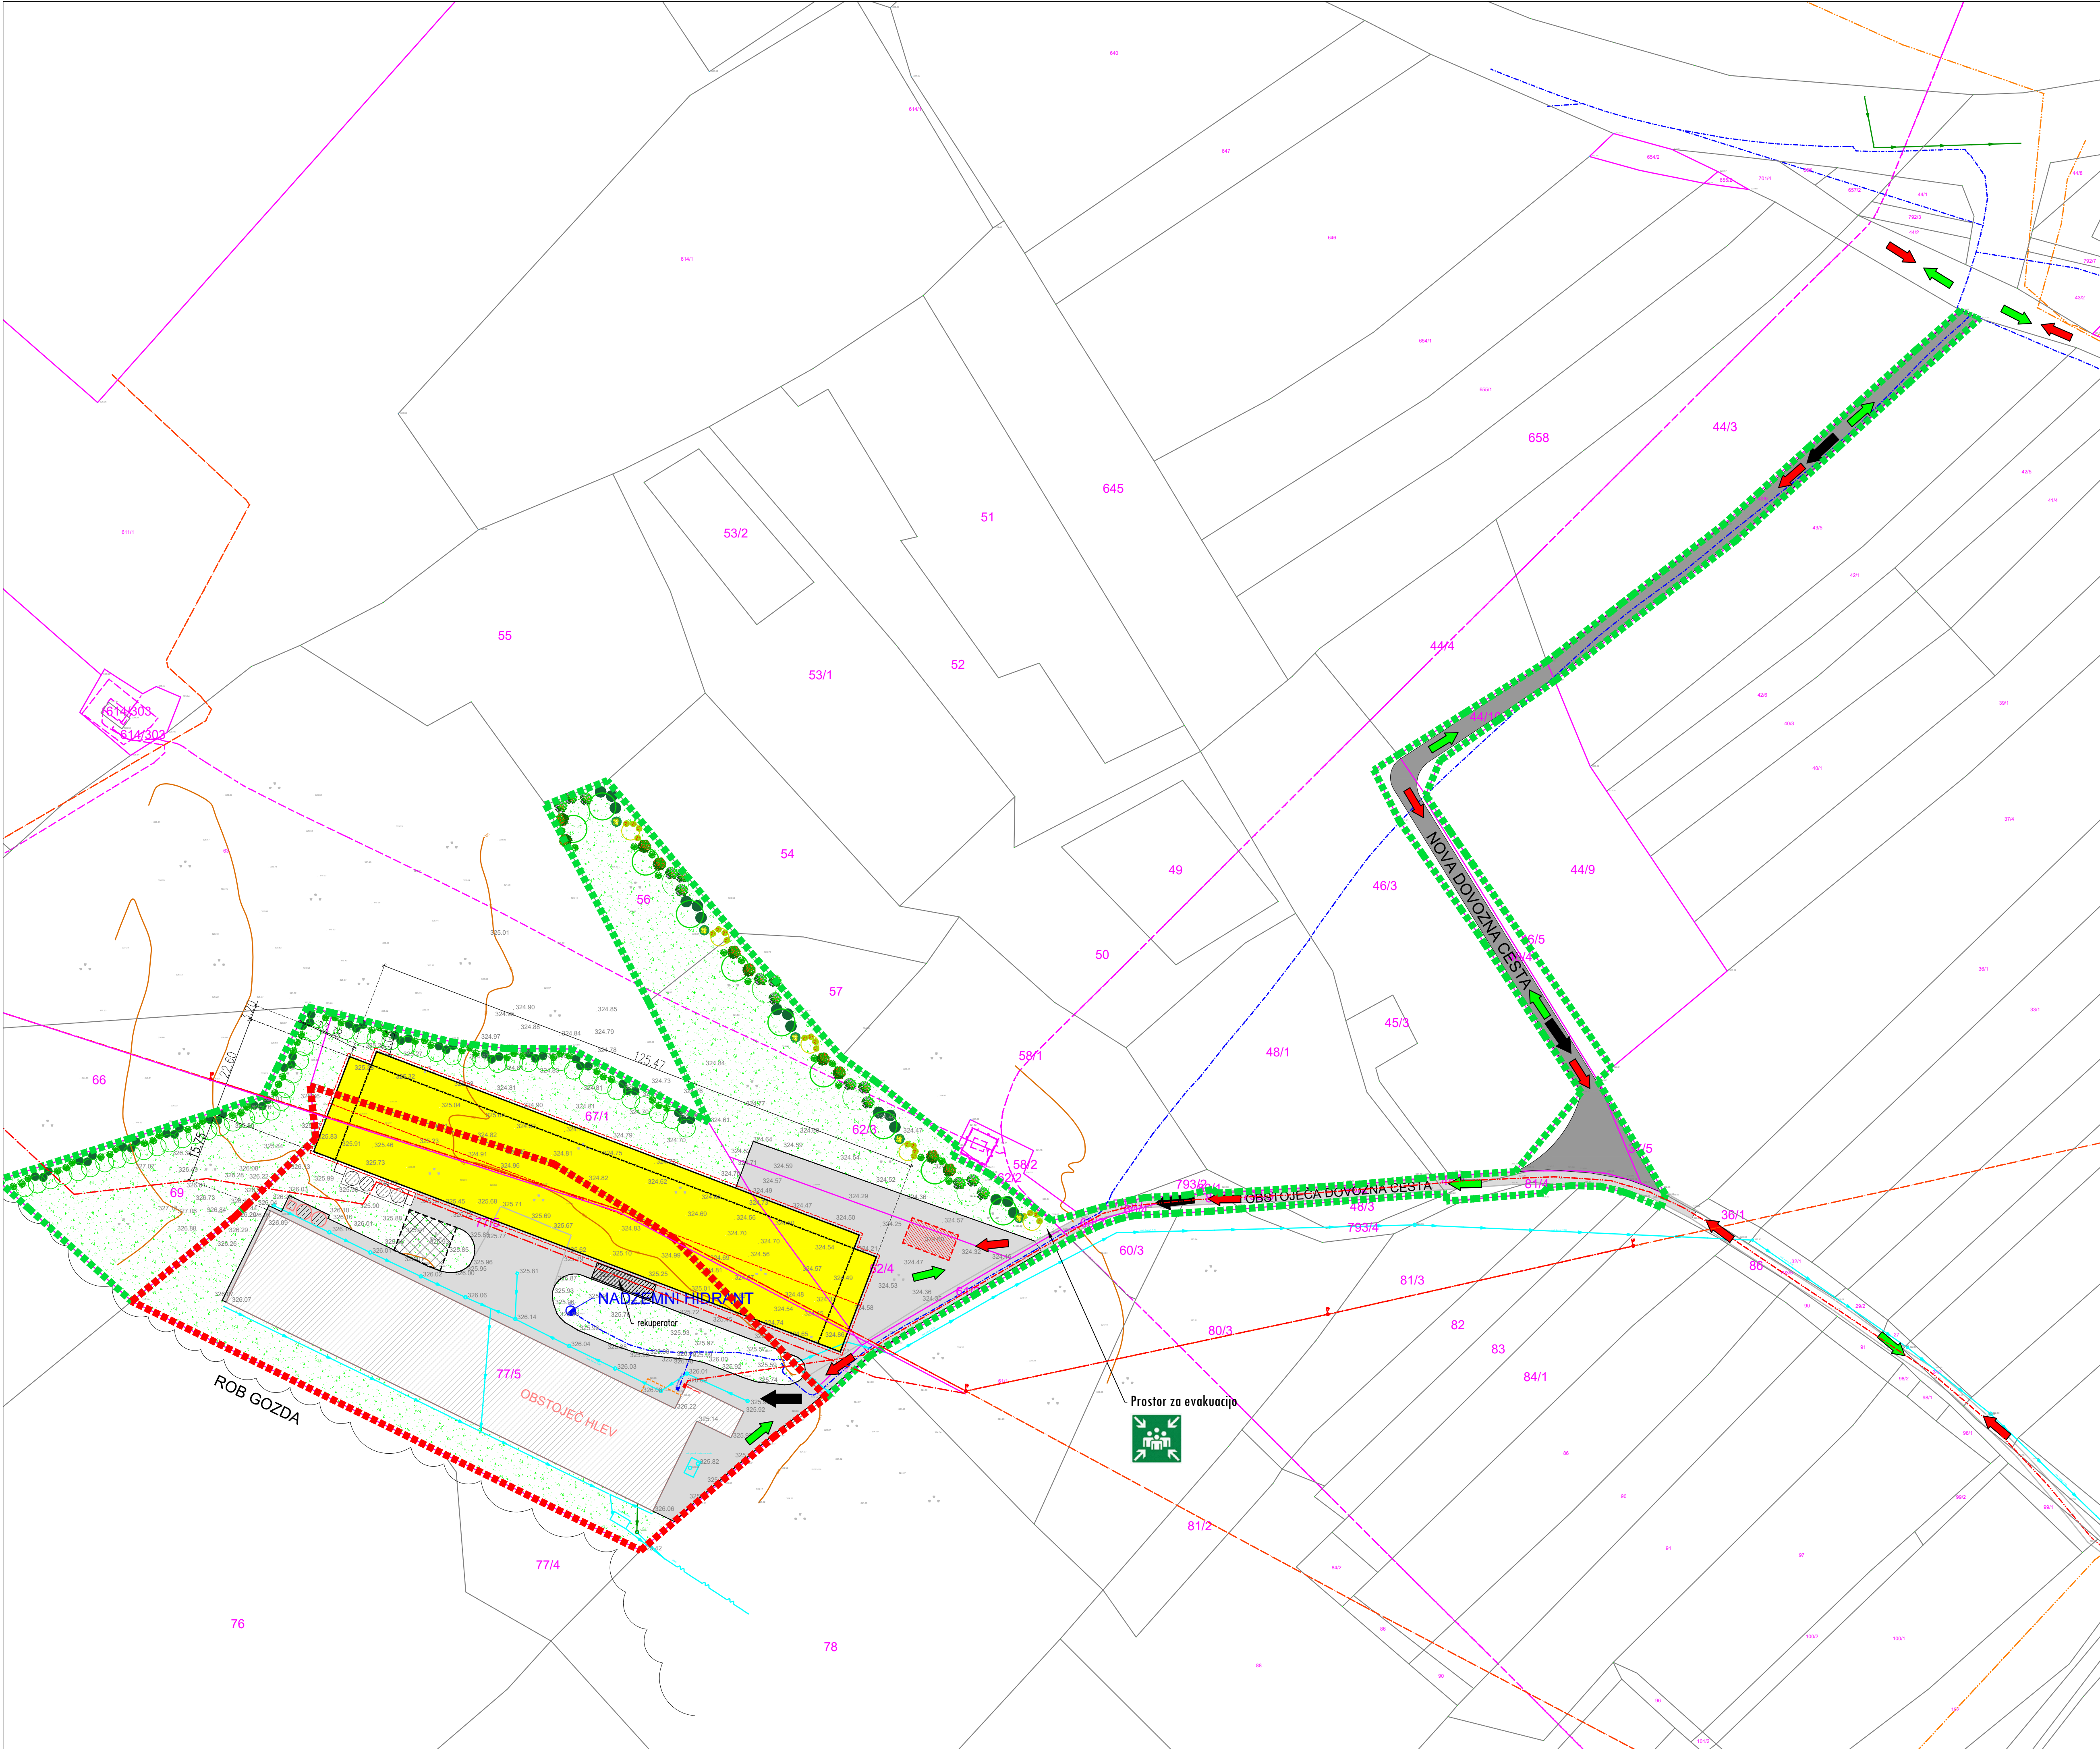

LEGENDA:

DKN

OBSTOJEČ OBJEKT

PREVIDEN OBJEKT

PREVIDEN POKRIT STELNIK

STOLPNI SILOSI ZA SUHE SNOVI

OBSTOJEČE ASFALTIRANE POKROŠNE

PREVIDENE ASFALTIRANE POKROŠNE

DOVOZ

MEJA UREDITVENEGA OBMOČJA OPPN-OBMOČJE RAZŠIRITVE cca. 11700,00m<sup>2</sup>

MEJA OBMOČJA OBSTOJEČEGA OPPN A=7955,00m<sup>2</sup>  
(Ur. vestniki MZ Velenje 7/17 z dne 19.4.2017)

ZELENE POKROŠNE

Acer platanoides – ostrolistni javor

Tilia platyphyllos – lipo

Cornus betulus – gaber

Prunus laurocerasus – lavorikovec

Cornus mas – rumeni dren

Betula pendula – breza

Deutzia scabra – dojčija

Taxus baccata – gmrasta lisa

Amelanchier lamarckii – šmarna hrušica

Buddleia davidii – metuljnik

SMER INTERVENCIJE

SMER EVAKUACIJE

PROSTOR ZA INTERVENCIJSKA VOZILA

OBSTOJEČ NADZEMNI HIDRANT

Planinska c. 5, Sevnica  
07/816 33 40  
www.orprojekt.si

PROJEKT d.o.o.

Štev. projekta: 11/21

ID štev. OPPN: 3259

Prilavljalec: OBČINA ŠMARTNO OB PAKI

Investitor: ZASEBNI

OSNUTEK

Prostorski akt: SPREMEMBE IN DOPOLNITVE OPPN NA KMETIJSKIH ZEMLJIŠČIH BREZ SPREMEMBE NAMENSKE RABE ZA GRADNJO HLEVA ZA PERUTNINO - KMETIJA DROFELNIK

Vsebina risbe: PRIKAZ UREDITVE, POTREBNIH ZA OBRAMBO TER VARSTVO PRED NARAVNIMI IN DRUGIMI NESREČAMI VKLJUČNO Z VARSTVOM PRED POŽAROM

Odg.vod.proj.: PRELOŽNIK Andreja, u.d.i.a., PA PPN ZAPS 0210

Odgovorna oseba: ANDROJNA Rajko

Datum: MAREC 2024

merilo/št.risbe: 1:750

6